

NÁVRH DIO - MK LUHOVÁ, RASPENAVA  
AKCE: LB-Raspnava, Luhová, posílení NN-vyhl.540  
MANIPULACE VRCHNÍM VEDENÍM A VYKOPOVÉ PRÁCE K POKLÁDCE  
KABELŮ NN.




MIMO  
VOZIDLA  
S PVOLENNÍM  
STAVBY

POUŽITÁ DT Č. E13

Ing.  
František  
Chlouba  
Digitálně podepsal  
Ing. František  
Chlouba  
Dne 2024.07.31  
129729-402800

OBYWATELÉ V LOKALITĚ BUDOU  
ZPRÁVENI O UZÁVÍRCE V PŘEDSTÍHU

Policie České republiky, jakožto dotčený orgán vydávající stanovisko ve smyslu ust. §25/1 z.č. 13/1997Sb., §77/2b z.č. 361/2000Sb. a po projednání dle ust. §24/2d z.č. 13/1997Sb. s předloženým návrhem souhlasí, neboť odpovídá obecným požadavkům na bezpečnost a plynulost provozu na pozemních komunikacích. Odsouhlaseno dne 31.07.2024 pod č.j. KRPL-72704-2/ČJ-2024-180506-02 za podmínky dodržení vyhl. č. 294/2015Sb., Příručky pro označování pracovních míst na dálnicích a silnicích ([www.rsd.cz](http://www.rsd.cz)) a Technických podmínek č. 66 (včetně výstražného osvětlení). Stanovisko nelze užít samostatně. Slouží jako podklad pro silniční správní úřad. Pokud nebude do jednoho roku správním úřadem vydáno povolení na předmětnou žádost, pozbývá stanovisko platnosti.

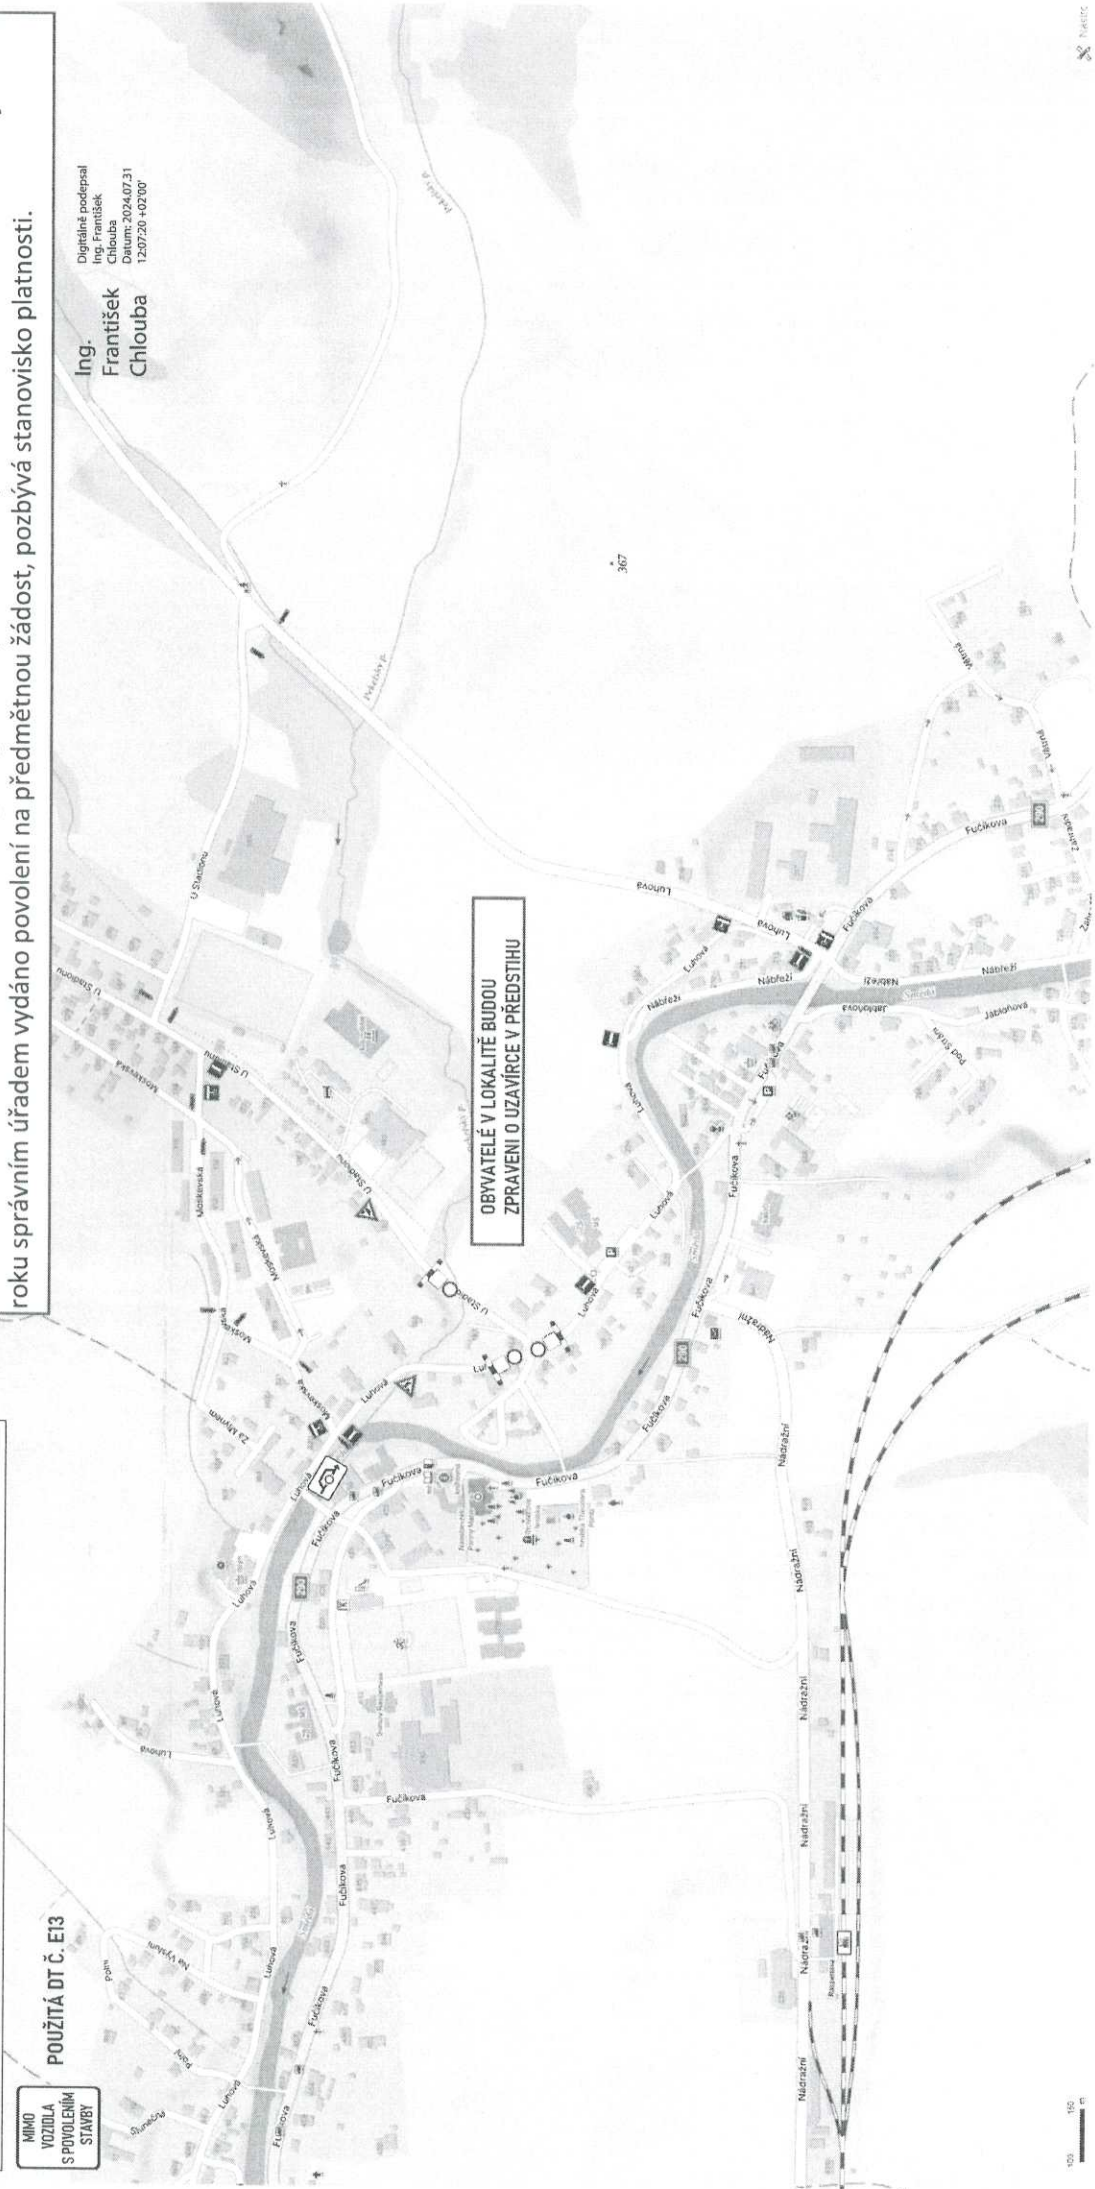

100  
m

