


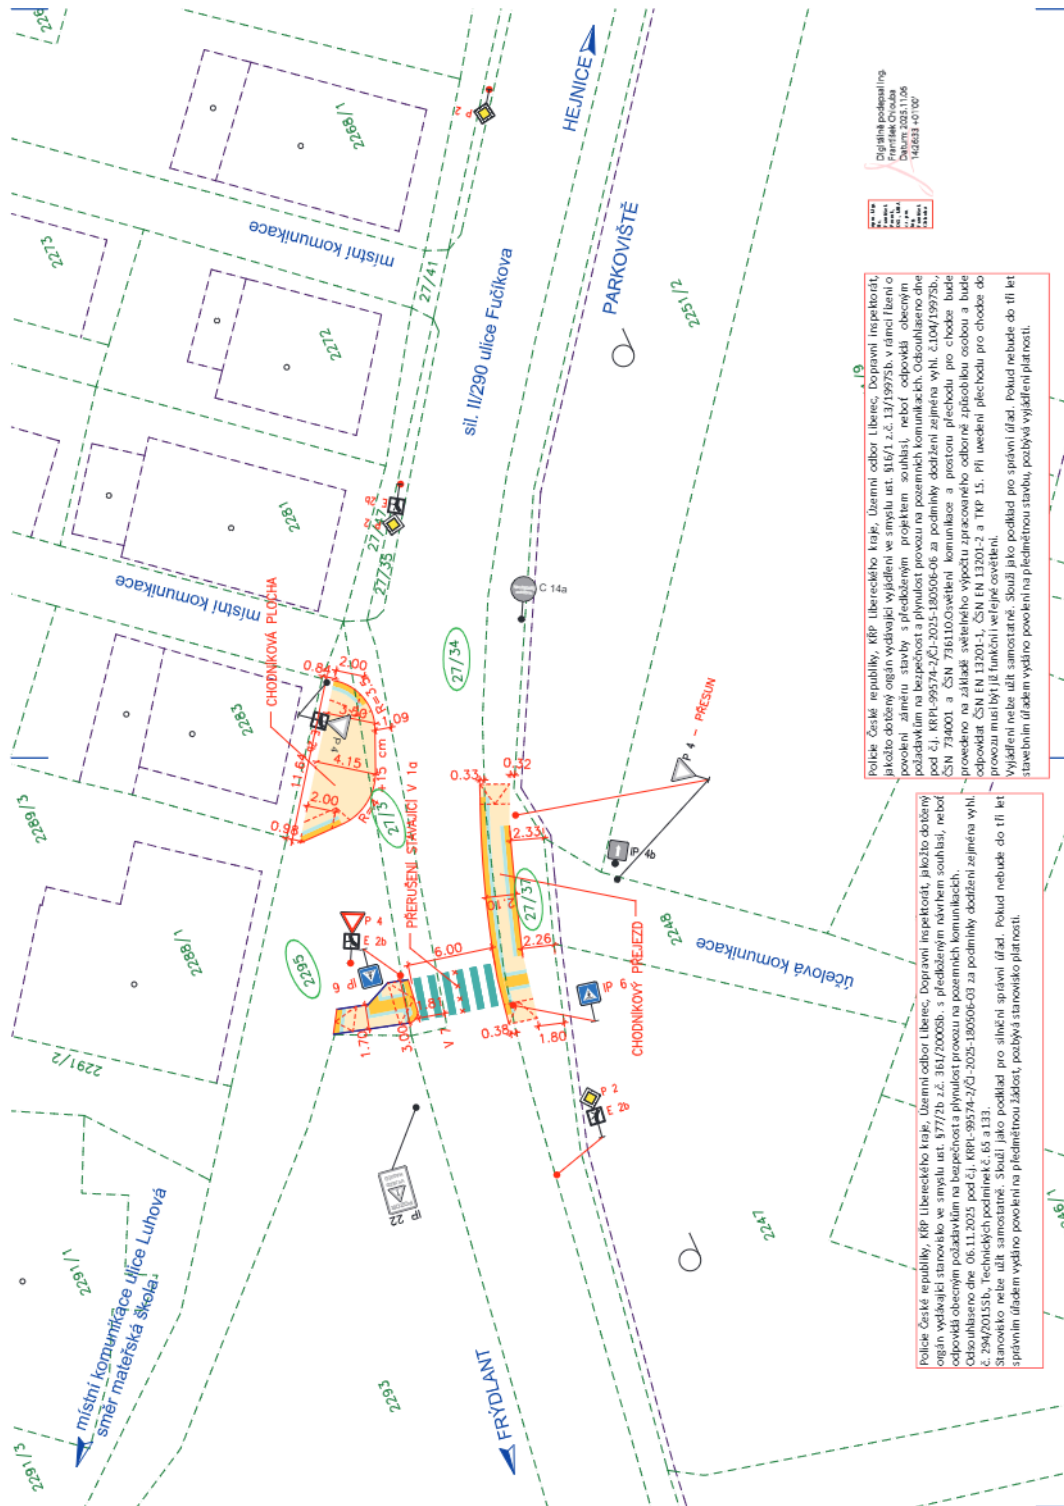

LEGENDA POUŽITÝCH ČAR, ŠRAFÚ A SYMBOLŮ:

- SILNIČNÍ OBRUBNÍK
- SADOVÝ OBRUBNÍK
- HRANA STAVAJÍCÍ VOZOVKY – BETONOVÝ OBRUBNÍK
- IP 6 A
- NAVŘZENÉ SVISLÉ DOPRAVNÍ ZNAČENÍ
- NAVŘZENÉ VODOROVNÉ DOPRAVNÍ ZNAČENÍ
- HRANICE KATASTRU NEMOVITOSTÍ
- SLUČKOVÁ HRANICE
- 475 ČÍSLO PARCELY KATASTRU NEMOVITOSTÍ
- 475 DOTČENÁ PARCELA KATASTRU NEMOVITOSTÍ STAVBOU

LEGENDA MATERIÁLŮ:

- ZÁMKOVÁ DLAŽBA – BARVA ŠEDÁ
- RELIEFNÍ DLAŽBA PRO NEVIDOMÉ – BARVA ČERVENÁ
- UMĚLA VODICÍ LINIE
- ROVINNÉ DESKY BEZ SRAŽENÉ HRANY

DOTČENÉ POZEMKY STAVBOU

P.P.Č.	VLASTNICKÉ PRÁVO	DRUH POZEMKU	ZPŮSOB VYUŽITÍ
27/3	LIBERECKÝ KRAJ	OSTATNÍ PLOCHA	SILNICE
27/34	LIBERECKÝ KRAJ	OSTATNÍ PLOCHA	SILNICE
27/37	MĚSTO RASPENAVA	OSTATNÍ PLOCHA	OSTATNÍ KOMUNIKACE
2295	MĚSTO RASPENAVA	OSTATNÍ PLOCHA	OSTATNÍ KOMUNIKACE



Souřadnicový systém: S-JITSK, Výškový systém: Bpv

frapex
FRAPEX Liberec s.r.o.
Jablonecká 88/18, 460 05 Liberec – Křištlav
(tel) +420 721 208 945, (e) info@frapex.cz, www.frapex.cz
Ing. Vladimír PETŘÍČEK
Ing. Petr FRANČÍK

OBJEDNATEL:	Město Raspenava, Fučíkova 421, 464 01 Raspenava	OBJEDNATEL:	28/2025
OBJEDNATEL:	Město Raspenava	OBJEDNATEL:	28/2025
AKCE:	NÁVRH PŘECHODU PRO CHODCE PRES SILNICI II/290 V RASPENAVĚ	AKCE:	28/2025
PRŮJEM:	KATASTRÁLNÍ MAPA	PRŮJEM:	28/2025

Police České republiky, KŘP Libereckého kraje, Územní odbor Liberec, Dopravní inspektorát, jakožto dotčený orgán vydávající vyjádření ve smyslu ust. §16/1 z.č. 133/1997Sb. v rámci řešení posouzení státního stavby s předloženým projektem souhlasí, neboť odpovídá obecným požadavkům na bezpečnost a plynulost provozu na pozemních komunikacích. Odpovídá dle pod č.j. KRP.19974-2/2025-180506-06 za podmínky dodržení zejména vhl. č.104/1997Sb., ČSN 734001 a ČSN 736110. Osvědčení komunikace a postupu přechodu pro chodce bude provedeno na základě svědění výpočtu zpracovaného odborně způsobilou osobou a bude odpovídat ČSN EN 13201-1, ČSN EN 13201-2 a TRP 15. Při ujednání přechodu pro chodce do provozu musí být i funkční veteřské osvětlení.

Vydání nebo ústí samostatně. Slouží jako podklad pro správní úřad. Pokud nebude do tří let stavebním úřadem vydáno povolení na přední straně stavby, pozbyvá vyjádření platnosti.

Police České republiky, KŘP Libereckého kraje, Územní odbor Liberec, Dopravní inspektorát, jakožto dotčený orgán vydávající stanovisko ve smyslu ust. §17/20 z.č. 361/2000Sb. s předloženým návrhem souhlasí, neboť odpovídá obecním požadavkům na bezpečnost a plynulost provozu na pozemních komunikacích. Odstoupeno dne 06.11.2025 pod č.j. KRP.19974-2/2025-180506-03 za podmínky dodržení zejména vhl. č.104/1997Sb., ČSN 734001 a ČSN 736110. Osvědčení komunikace a postupu přechodu pro chodce bude provedeno na základě svědění výpočtu zpracovaného odborně způsobilou osobou a bude odpovídat ČSN EN 13201-1, ČSN EN 13201-2 a TRP 15. Při ujednání přechodu pro chodce do provozu musí být i funkční veteřské osvětlení.

Vydání nebo ústí samostatně. Slouží jako podklad pro správní úřad. Pokud nebude do tří let stavebním úřadem vydáno povolení na přední straně stavby, pozbyvá stanovisko platnosti.

Digitalně podepsaný
Ing. Vladimír Petříček
Dne 2025.11.06
142633 +0100

Ověřovací doložka změny datového formátu dokumentu podle § 69a zákona č. 499/2004 Sb.

Změnou datového formátu se nepotvrzuje správnost a pravdivost údajů obsažených v dokumentu a jejich soulad s právními předpisy.
Vstupující dokument nebyl podepsán.

Ke vstupujícímu dokumentu byl připojen soubor s kvalifikovaným časovým razítkem, založeným na kvalifikovaném certifikátu vydaném nekvalifikovaným poskytovatelem služeb vytvářejících důvěru a platnost časového razítka byla ověřena dne 01.10.2026 14:13:00.

Kvalifikované elektronické časové razítko bylo shledáno platným, dokument nebyl změněn a ověření platnosti kvalifikovaného certifikátu bylo provedeno vůči seznamu zneplatněných kvalifikovaných certifikátů k datu 01.10.2026 13:27:22. Údaje o časovém razítku: datum a čas 01.10.2026 8:37:39, číslo kvalifikovaného časového razítka 01411040, kvalifikované časové razítko bylo vydáno nekvalifikovaným poskytovatelem služeb vytvářejících důvěru PostSignum Qualified CA 5, Česká pošta, s.p..

Typ vstupního dokumentu: .PDF
Otisk vstupního souboru: A69588E26E27F01D11E969D5E962BC2E6D82A790C62AF90AE81CB5930F97C653
Použitý algoritmus: SHA256_SBB 2.16.840.1.101.3.4.2.1

Subjekt, který změnu formátu dokumentu provedl:
Město Frýdlant, Náměstí T.G.Masaryka 37, 46401 Frýdlant v Čechách

Datum vyhotovení ověřovací doložky:
1.10.2026

Jméno a příjmení osoby, která změnu formátu dokumentu provedla:
Křišalová Irena