

Policie České republiky, jakožto dotčený orgán vydávající stanovisko ve smyslu ust. §77/2b z.č. 361/2000Sb. s předloženým návrhem souhlasí, neboť odpovídá obecným požadavkům na bezpečnost a plynulost provozu na pozemních komunikacích.
Odsouhlaseno dne 21.10.2020 pod č.j. KRPL-87945-1/ČJ-2020-180506-03 za podmínky dodržení zejména vyhl. č. 294/2015Sb. a Technických podmínek č. 65.
Stanovisko nelze užít samostatně. Slouží jako podklad pro silniční správní úřad (odbor dopravy).

Ing. František Chlouba
Digitálně podepsal Ing. František Chlouba
Datum: 2020.10.21 15:10:51 +02'00'

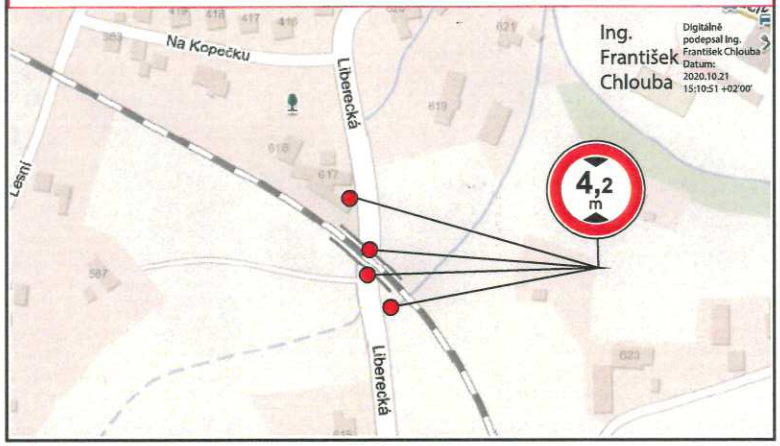

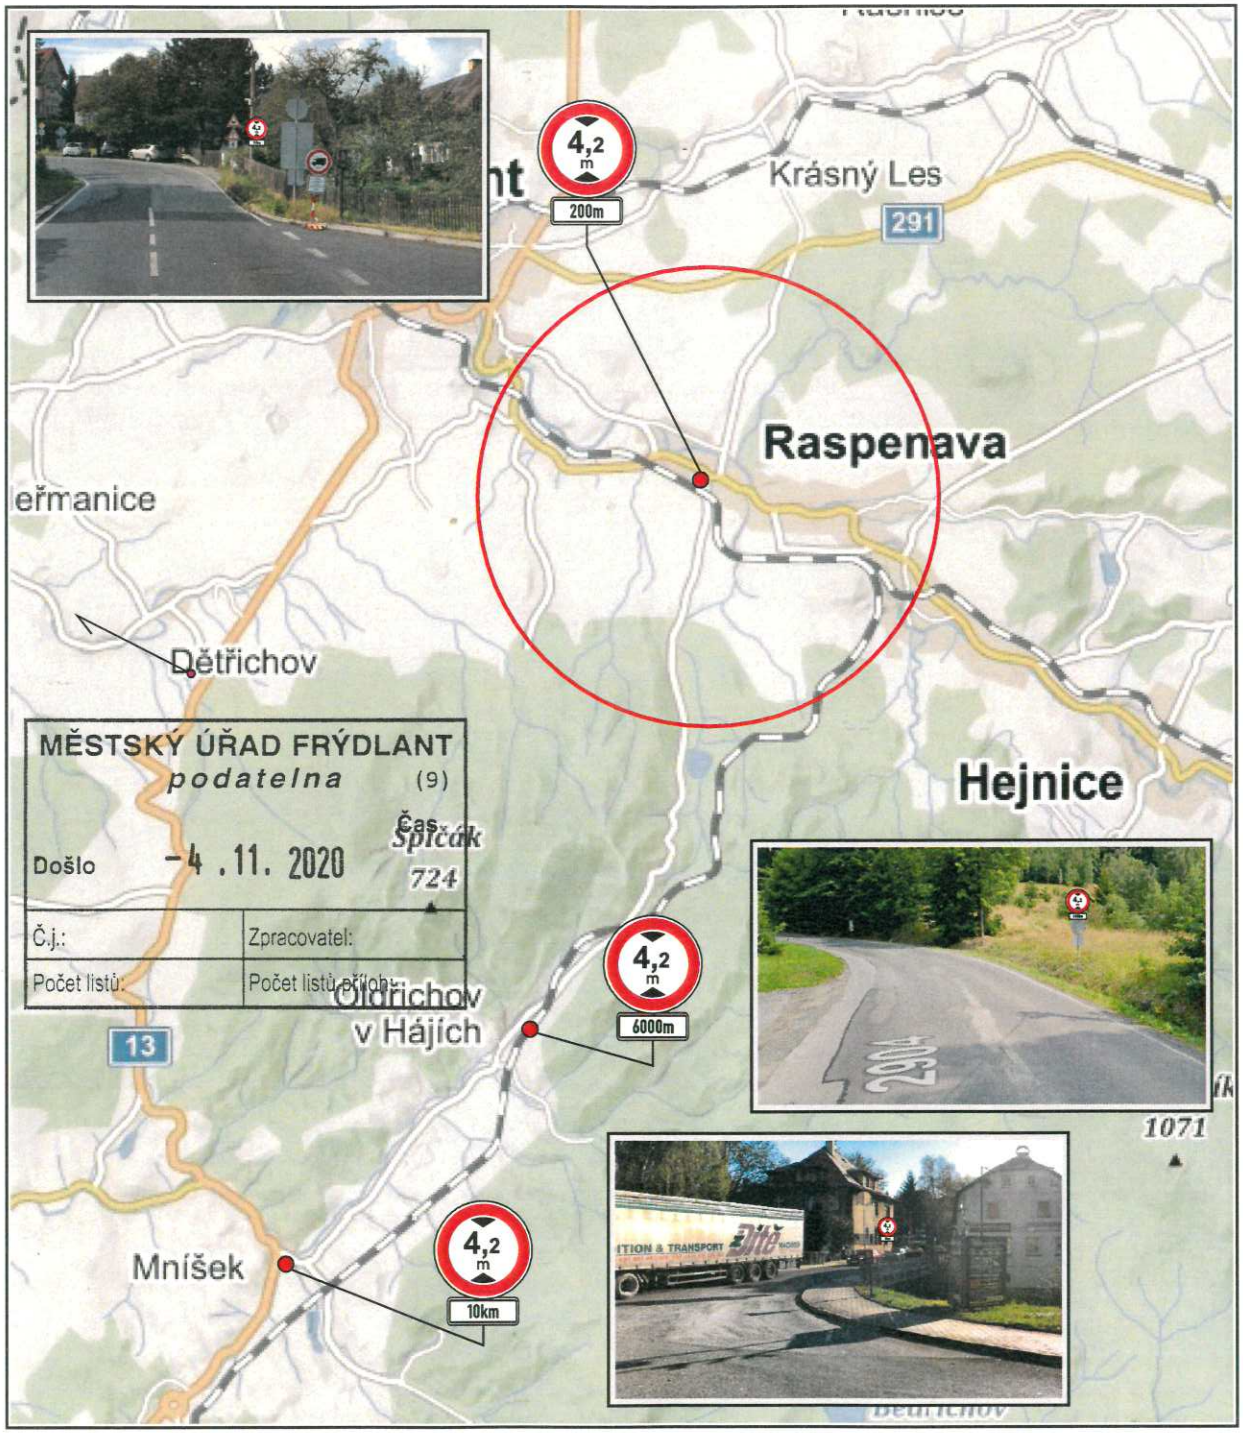

MĚSTSKÝ ÚŘAD FRÝDLANT
podatelna (9)
Došlo -4. 11. 2020
Čas 724
Spíček

Č.j.:	Zpracovatel:
Počet listů:	Počet listů příloh:





Objednatel: Chládek & Tintěra PARDUBICE člen skupiny enteria

Autor projektu	DIOZ - dopravní značení	
Kreslil	Jaroslav Michek - 777 814 646	
Kraj: Liberecký	Okres: Liberec	Obec: Raspenava

Akce: **ŽEL. NADJEZD EV. Č. 2904-1, RASPENAVA ZMĚNA A DOPLNĚNÍ DZ B16**

DOPRAVNĚ INŽENÝRSKÁ OPATŘENÍ

OD 1.11.2020 – TRVALE

DIOZ DOPRAVNÍ ZNAČENÍ
Jaroslav Michek
Polzy 4, 303 26 Dnešice
tel. + 420 777 814 646
e-mail: info@dioz.cz
www.dioz.cz
IČO: 68461135
DIČ: CZ6706060347

Datum	10/2020
Stupeň PD	DIO
Měřítko	-
Formát	2xA4