


# NOVÉ DOPRAVNÍ ZNAČENÍ NA SILNICI EV.Č. III/2909 PŘED KŘÍŽOVATKOU S MK UL. LUHOVÁ - RASPEŇAVA

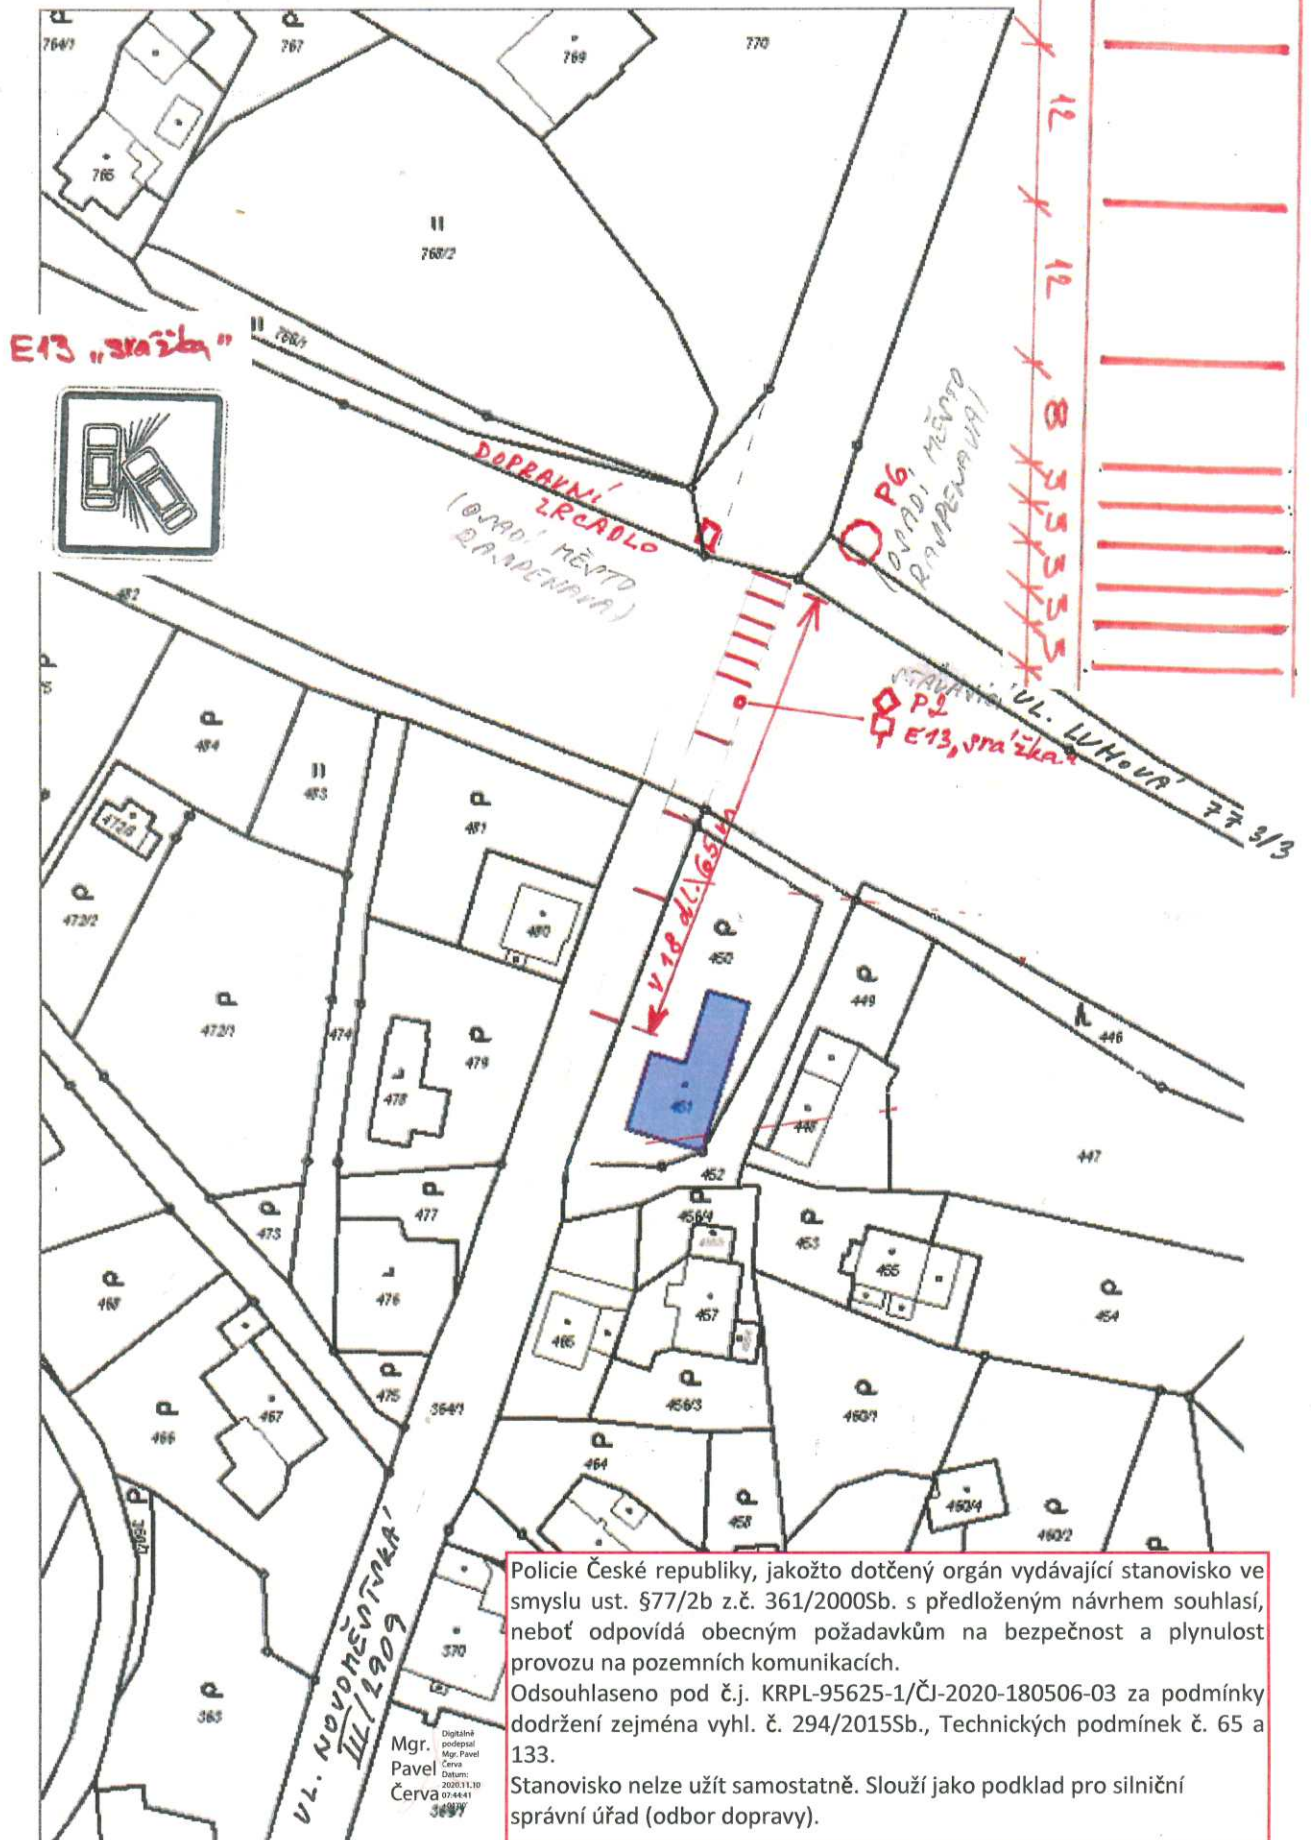

Policie České republiky, jakožto dotčený orgán vydávající stanovisko ve smyslu ust. §77/2b z.č. 361/2000Sb. s předloženým návrhem souhlasí, neboť odpovídá obecným požadavkům na bezpečnost a plynulost provozu na pozemních komunikacích.  
Odsouhlaseno pod č.j. KRPL-95625-1/ČJ-2020-180506-03 za podmínky dodržení zejména vyhl. č. 294/2015Sb., Technických podmínek č. 65 a 133.  
Stanovisko nelze užít samostatně. Slouží jako podklad pro silniční správní úřad (odbor dopravy).

M 1:1000