


použitá DZ č. IP 22

**NÁVRH DOPRAVNĚ INŽENÝRSKÉHO OPATŘENÍ – DIO  
III/2904 Oldřichov v Hájích – humanizace průtahu  
OBJÍZDNÁ TRASA STAVBY**

*12. 2. 2020  
15109-1 20 02  
L. A.*

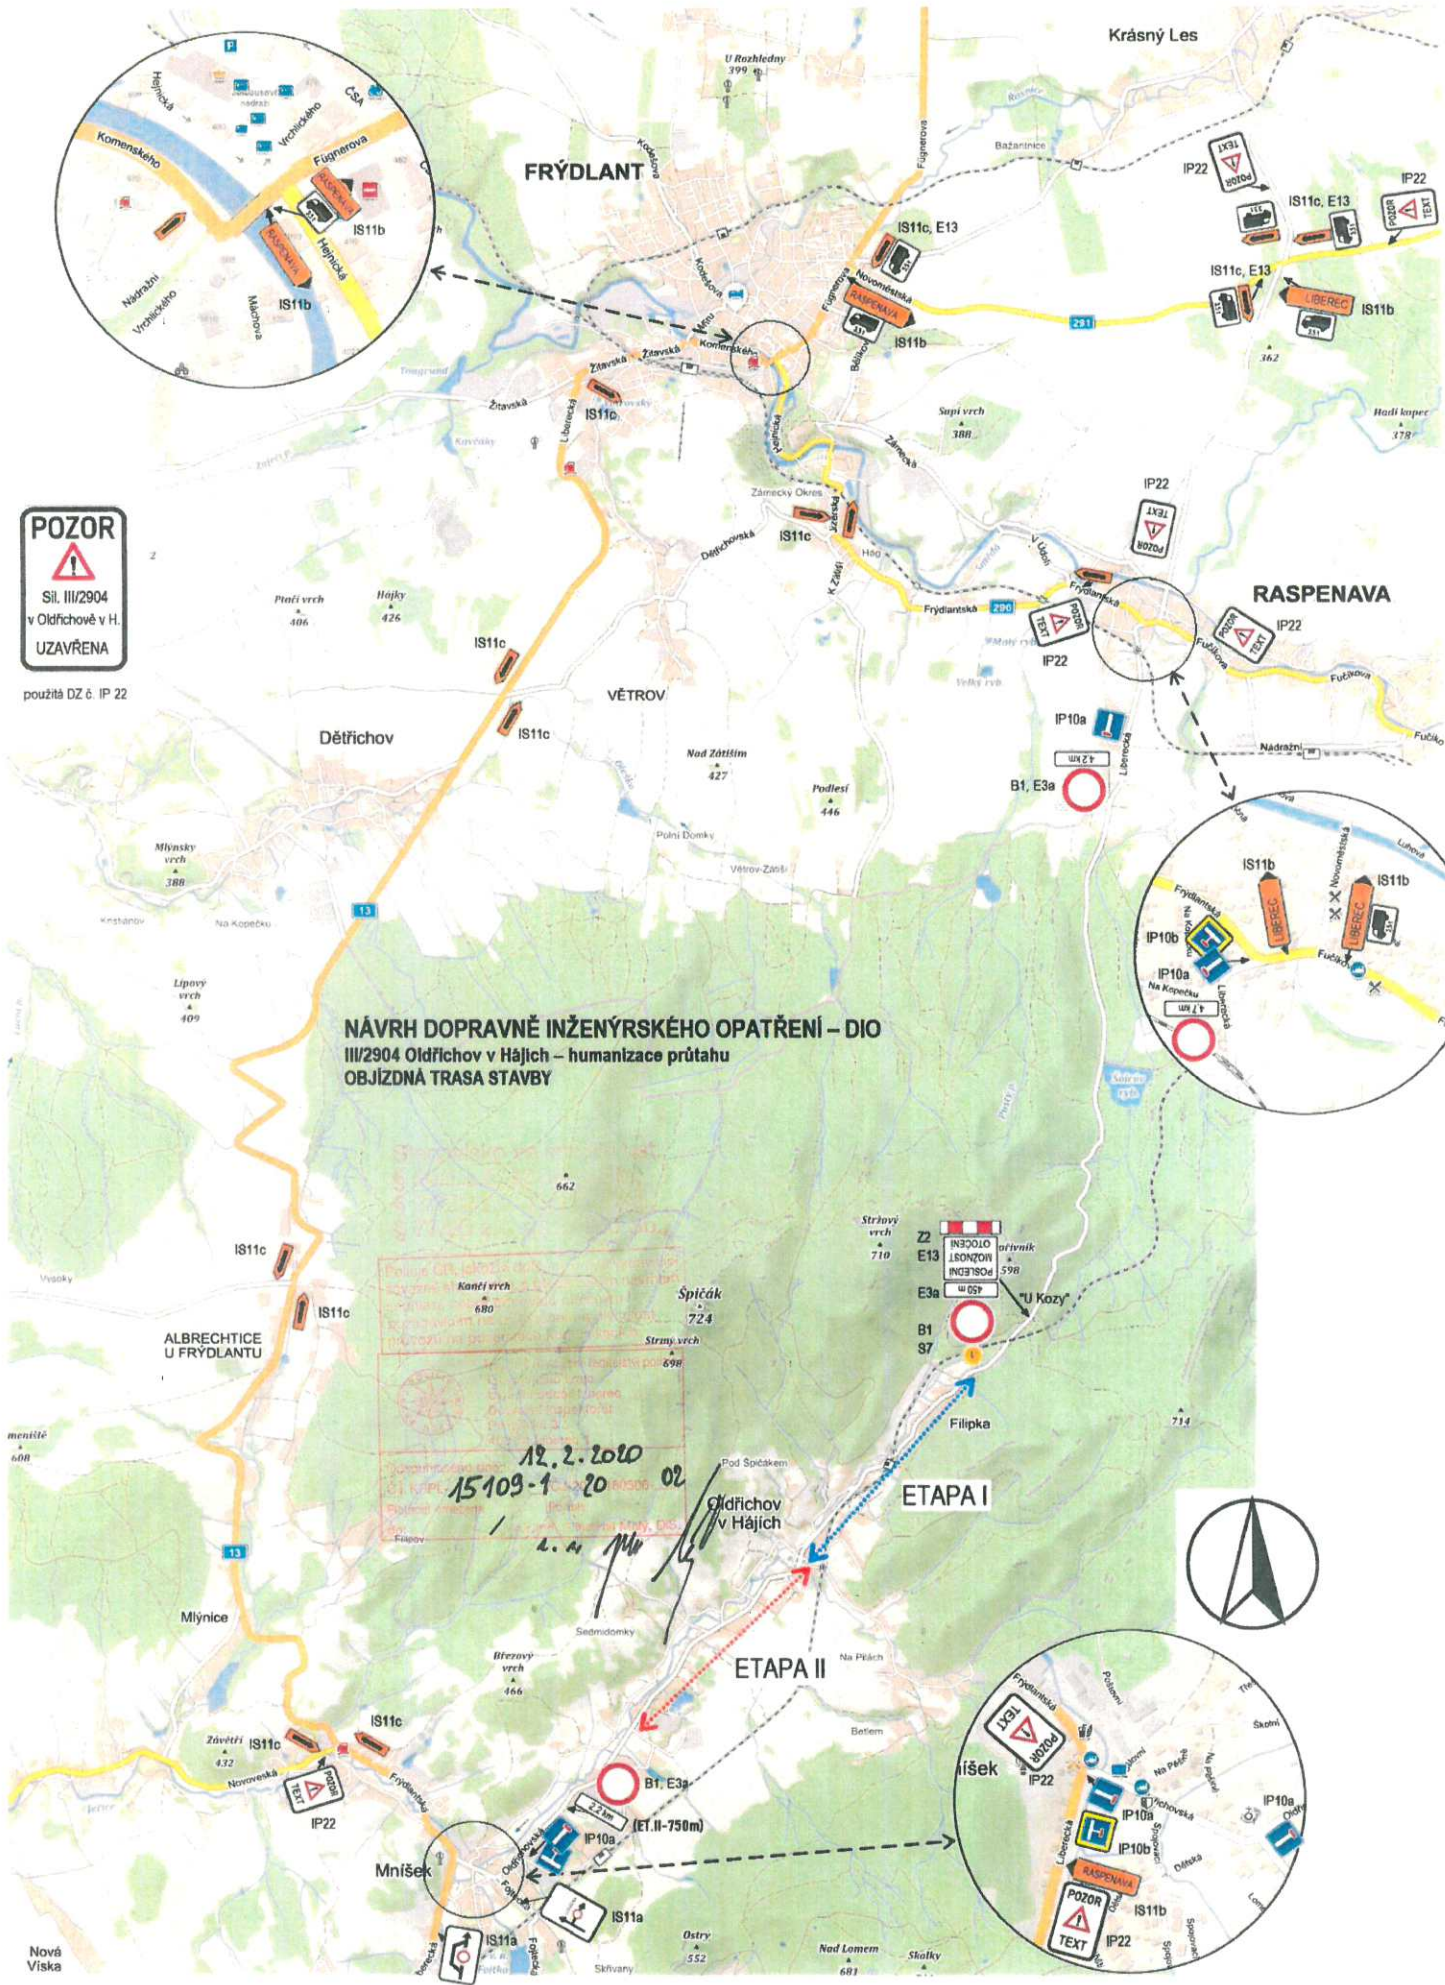

ETAPA I

ETAPA II

išek



Nová Víska