


C.3. SITUACE – NÁVRH DOPRAVNÍHO ZNAČENÍ

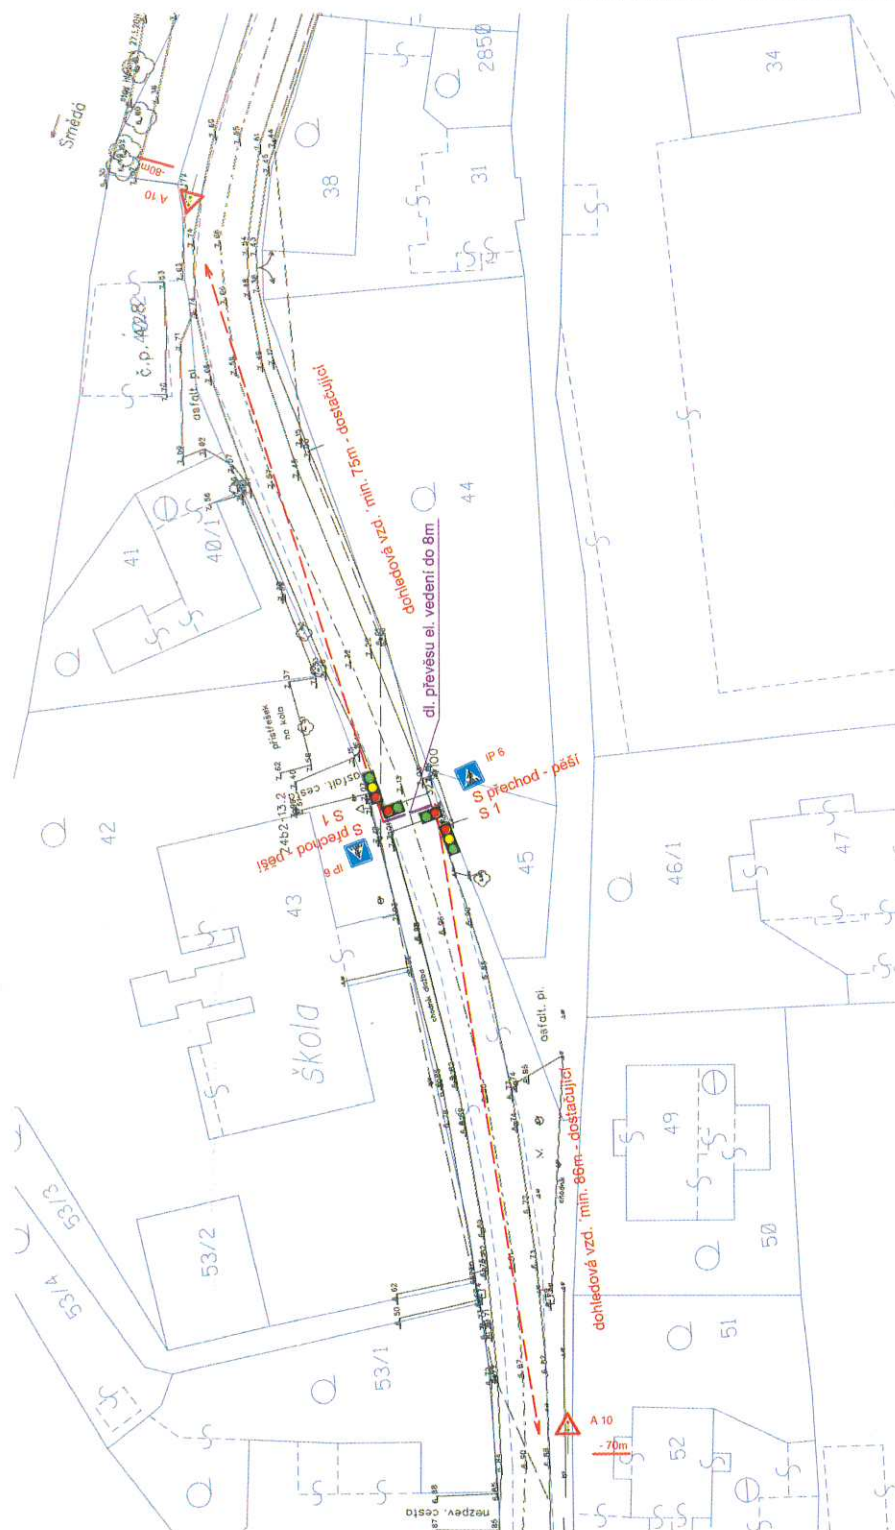

Obrázek 1 návrh osazení semaforové soustavy, dohledy a dopravní značení