

Lázně
Libverda

Ing.
František
Chlouba


Digitálně podepsal
Ing. František
Chlouba
Datum: 2024.02.28
14:35:59 +01:00


Police České republiky, jakožto dotčený orgán vydávající stanovisko ve smyslu ust. §25/1 z.č. 13/1997Sb., §77/2b z.č. 361/2000Sb. a po projednání dle ust. §24/2d z.č. 13/1997Sb. s předloženým návrhem souhlasí, neboť odpovídá obecným požadavkům na bezpečnost a plynulost provozu na pozemních komunikacích.

Odsouhlaseno dne 28.02.2024 pod č.j. KRPL-22229-2/ČJ-2024-180506-02 za podmínky dodržení vhl. č. 294/2015Sb, dále přednostně dle Příručky pro označování pracovních míst na dálnicích a silnicích (www.rsd.cz) a případně Technických podmínek č. 66 (včetně výstražného osvětlení).

Stanovisko nelze užit samostatně. Slouží jako podklad pro silniční správní úřad. Pokud nebude do jednoho roku správním úřadem vydáno povolení na předmětnou žádost, pozbývá stanovisko platnosti.

Zbyněk Soukka
737 529 349
návrhy DIO
dopravní značení

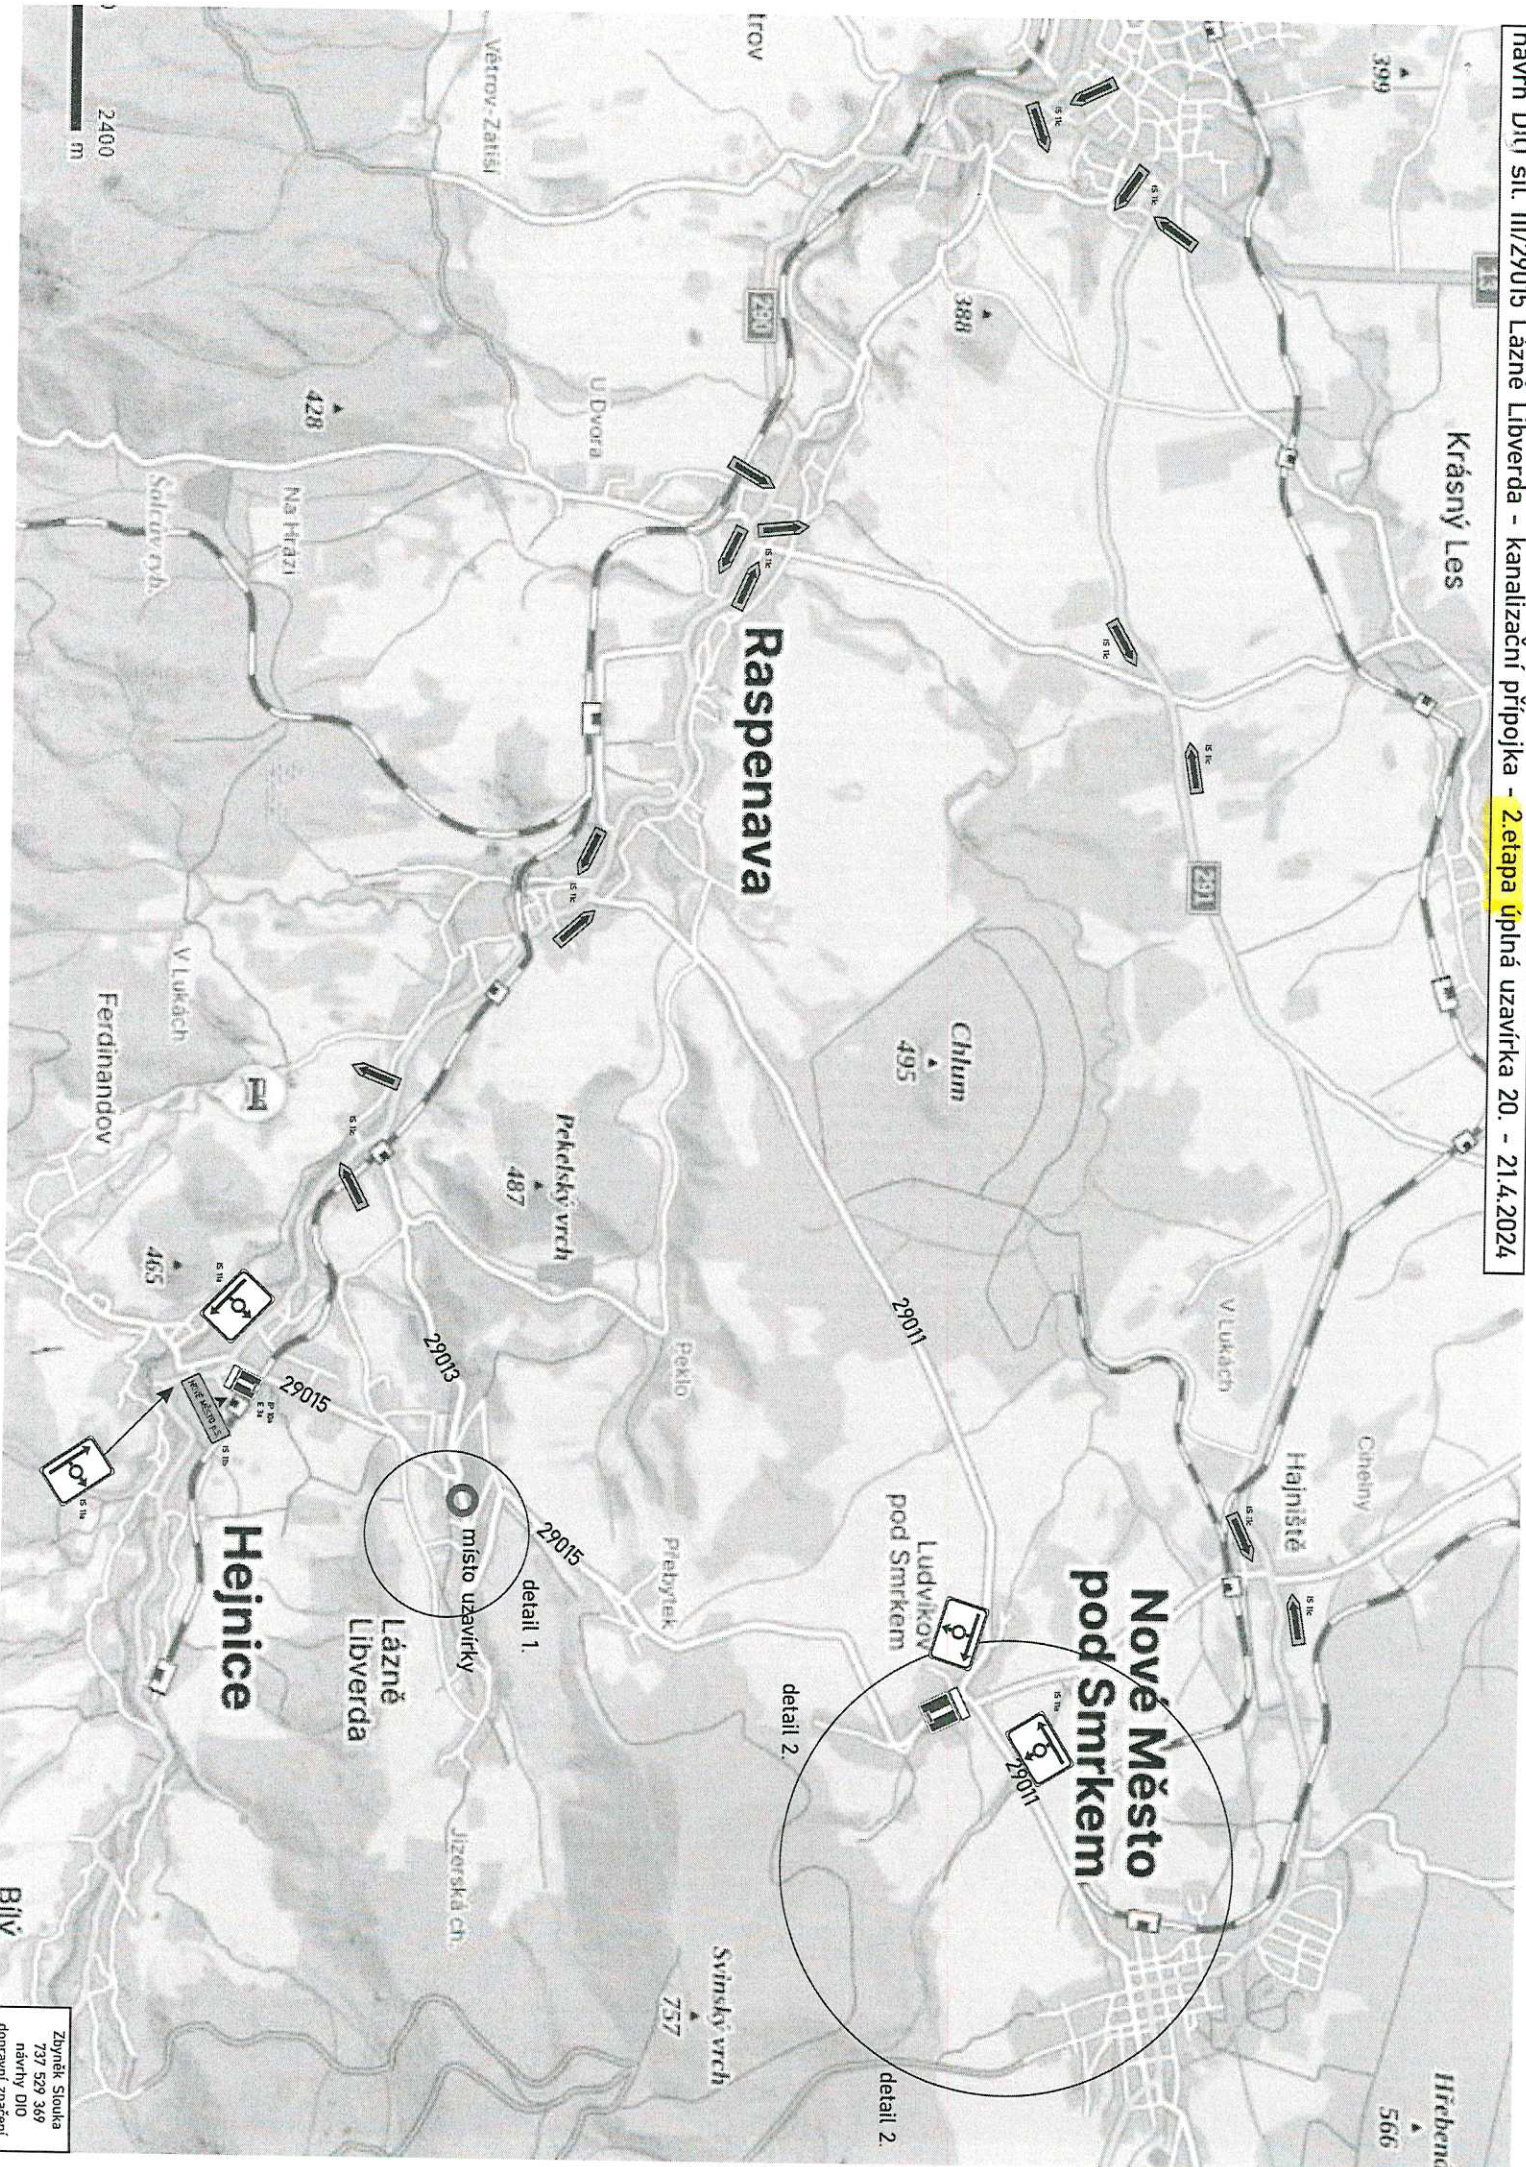

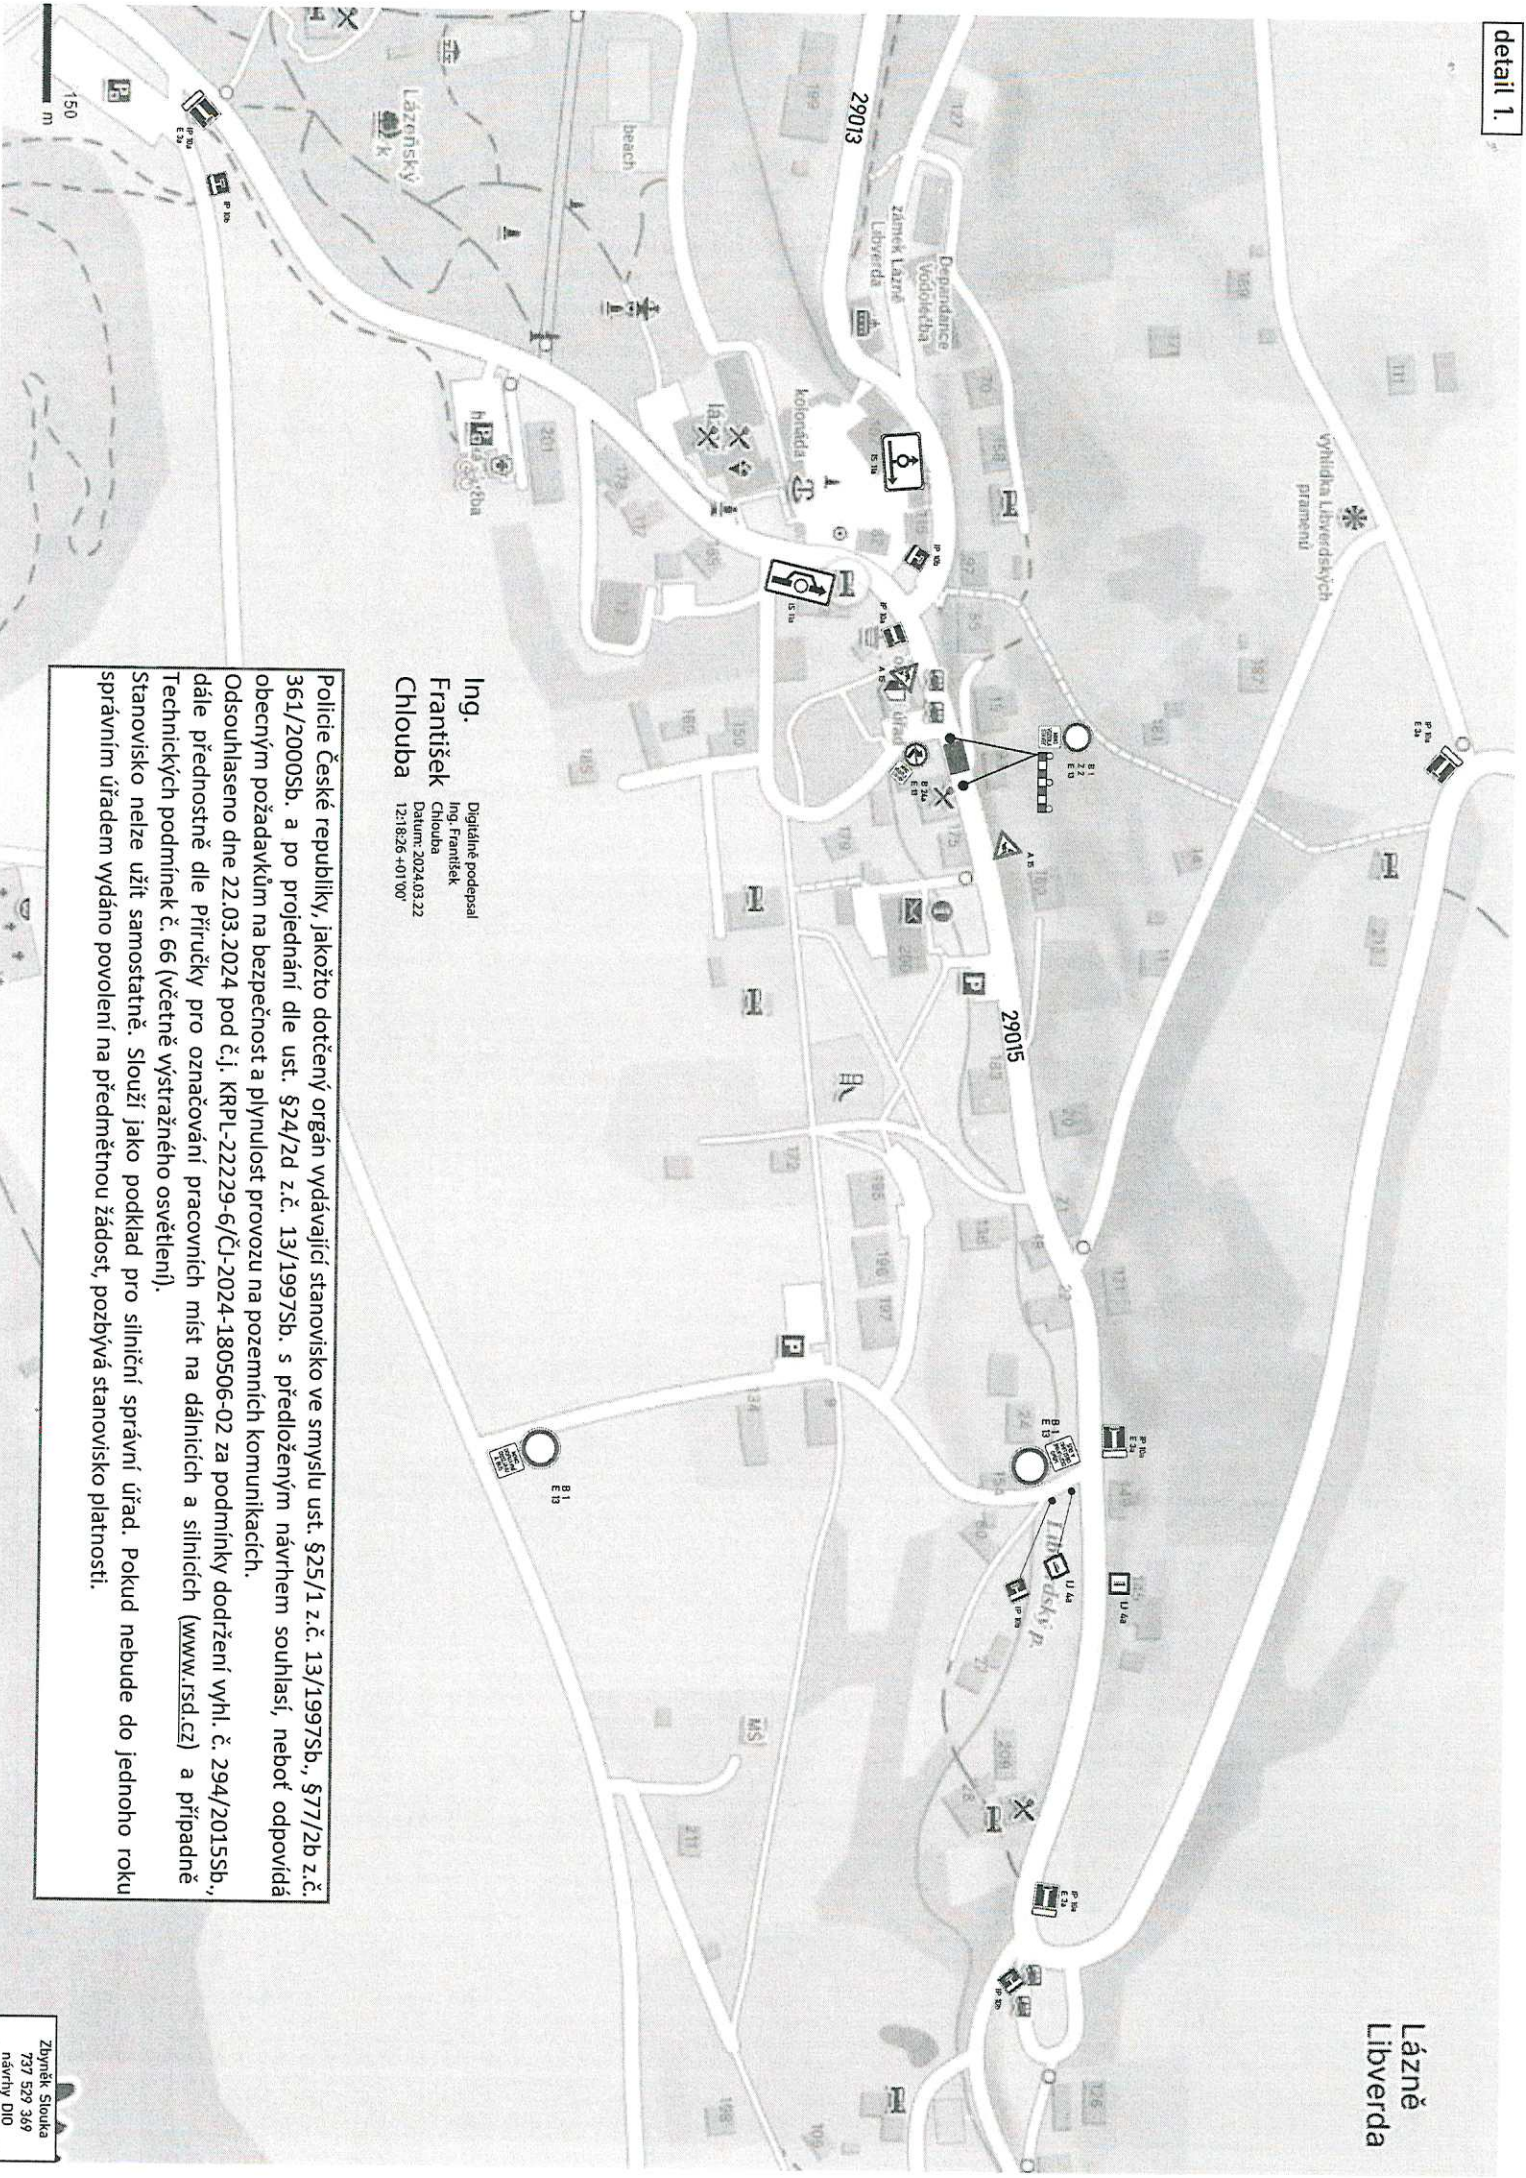

Lázně
Libverda

Ing.
František
Chlouba

Digitálně podepsal
Ing. František
Chlouba
Datum: 2024.03.22
12:18:26 +01'00'

Police České republiky, jakožto dotčený orgán vydávající stanovisko ve smyslu ust. §25/1 z.č. 13/1997Sb., §77/2b z.č. 361/2000Sb. a po projednání dle ust. §24/2d z.č. 13/1997Sb. s předloženým návrhem souhlasí, neboť odpovídá obecným požadavkům na bezpečnost a plynulost provozu na pozemních komunikacích.

Odsouhlaseno dne 22.03.2024 pod č.j. KRPL-22229-6/ČJ-2024-180506-02 za podmínky dodržení vhl. č. 294/2015Sb., dále přednostně dle Příručky pro označování pracovních míst na dálnicích a silnicích (www.rsd.cz) a případně Technických podmínek č. 66 (včetně výstražného osvětlení).

Stanovisko nelze užít samostatně. Slouží jako podklad pro silniční správní úřad. Pokud nebude do jednoho roku správním úřadem vydáno povolení na předmětrnou žádost, pozbývá stanovisko platnosti.

Zbyněk Slouka
727 529 349
návrhy DIO
dopravní značení

