


ÚZEMNÍ STUDIE ÚS3 - LOKALITA Z 24 MĚSTO RASPENAVA

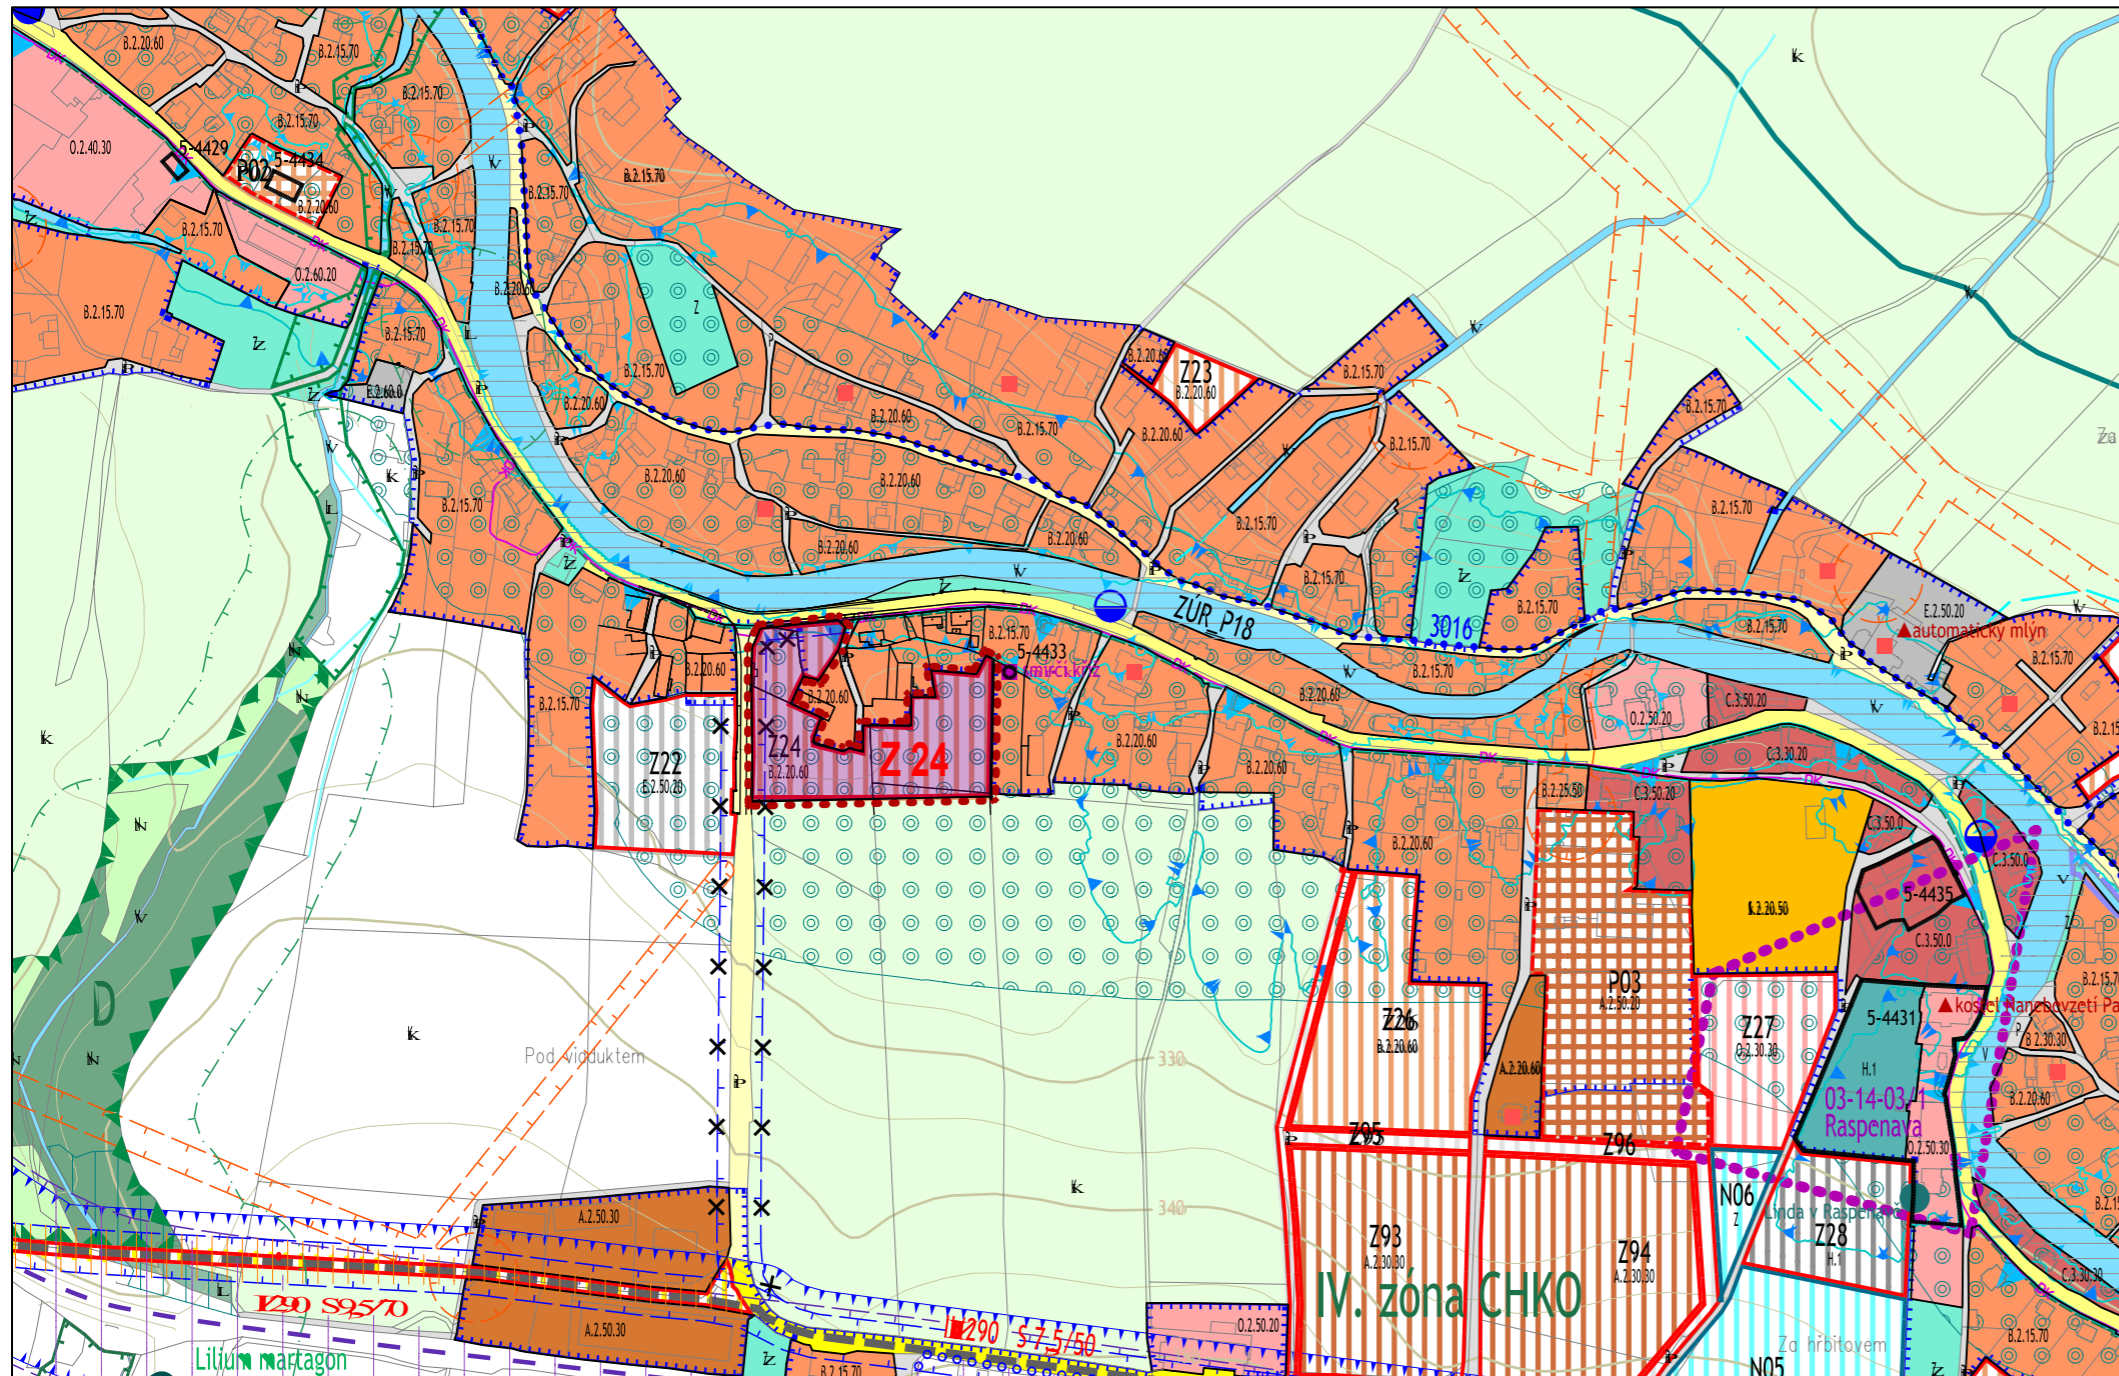

VÝKRES ŠIRŠÍCH VZTAHŮ - LEGENDA

- polohopis katastru nemovitostí, hranice parcel
- hranice územní studie ÚS3 - lokality Z 24

STAV	NÁVRH	DOPRAVNÍ INFRASTRUKTURA
III/29015	S 7,5/50	SILNICE III. TŘÍDY - POPIS
MO2 10/6/40	MO2 8/6/40	MÍSTNÍ KOMUNIKACE - POPIS
		CYKLOTRASY
		TRASY TURISTICKÉ
	P80 OA+10 BUS	PARKOVIŠTĚ - POPIS
		ZASTÁVKY BUS, IZOCHRONY DOCHÁZKOVÉ VZDÁLENOSTI 400M
		HLUKOVÁ IZOFOVA
		ÚZEMNÍ SYSTÉM EKOLOGICKÉ STABILITY
		BIOCENTRA NADREGIONÁLNÍ
		BIOKORIDORY NADREGIONÁLNÍ
		BIOCENTRA REGIONÁLNÍ
		BIOCENTRA LOKÁLNÍ
		BIOKORIDORY LOKÁLNÍ

STAV PLOCHY	NÁVRH PLOCHY ZMĚN	NÁVRH PLOCHY ZMĚN	ÚZEMNÍ REZERVY	PLOCHY S ROZDÍLNÝM ZPŮSOBEM VYUŽITÍ - ZASTAVĚNÉ, ZASTAVITELNÉ, PŘESTAVBY
STABILIZOVANÉ	ZASTAVITELNÉ	PŘESTAVBY		PLOCHY SMÍŠENÉ OBYTNÉ (B)
				PLOCHY SMÍŠENÉ CENTRÁLNÍ (C)
				PLOCHY SMÍŠENÝCH AKTIVIT (A)
				PLOCHY OBČANSKÉHO VYBAVENÍ (O)
				PLOCHY OBČANSKÉHO VYBAVENÍ - SPORT (S)
				PLOCHY OBČANSKÉHO VYBAVENÍ - HRBITOVY (H)
				PLOCHY REKREACE (R)
				PLOCHY VÝROBY A SKLADOVÁNÍ (E)
				PLOCHY TECHNICKÉ INFRASTRUKTURY (I)
				PLOCHY TECHNICKÉ INFRASTRUKTURY - OCHRANA PROTI POVODNÍM (W)
				PLOCHY DOPRAVNÍ INFRASTRUKTURY - DRÁŽNÍ (D)
				PLOCHY DOPRAVNÍ INFRASTRUKTURY - SILNIČNÍ (M)
				PLOCHY DOPRAVNÍ INFRASTRUKTURY - VYBAVENÍ (G)
				PLOCHY VEŘEJNÝCH PROSTRANSTVÍ (P) - KOMUNIKACE MÍSTNÍ SBĚRNÉ
				PLOCHY VEŘEJNÝCH PROSTRANSTVÍ (P) - KOMUNIKACE MÍSTNÍ OBSL. VÝZNAMNÉ
				PLOCHY VEŘEJNÝCH PROSTRANSTVÍ (P) - KOMUNIKACE OSTATNÍ
				PLOCHY SPECIFICKÉ (X)

STAV PLOCHY	NÁVRH PLOCHY ZMĚN	NÁVRH PLOCHY ZMĚN	ÚZEMNÍ REZERVY	PLOCHY S ROZDÍLNÝM ZPŮSOBEM VYUŽITÍ - NEZASTAVĚNÉ, NEZASTAVITELNÉ (PLOCHY ZMĚN V KRAJINĚ)
STABILIZOVANÉ	V KRAJINĚ NEZASTAVITELNÉ	PŘESTAVBY		PLOCHY VODNÍ A VODOHOSPODÁŘSKÉ (V)
				PLOCHY ZEMĚDĚLSKÉ (K)
				PLOCHY LESNÍ (L)
				PLOCHY PŘÍRODNÍ - LESNÍ (N)
				PLOCHY PŘÍRODNÍ - NELESNÍ (N)
				PLOCHY ŠIDELNÍ ZELENÉ (Z)

	HRANICE ČESKÉ REPUBLIKY
	HRANICE ŘEŠENÉHO ÚZEMÍ
	HRANICE KATASTRÁLNÍHO ÚZEMÍ / OBCE
	ZASTAVĚNÉ ÚZEMÍ K 1.1. 2018
Z11 Z24	ZASTAVITELNÉ PLOCHY VČ. PLATNÝCH ZMĚN
PI	PŘESTAVBOVÉ PLOCHY VČ. PLATNÝCH ZMĚN
NI	NEZASTAVITELNÉ PLOCHY VČ. PLATNÝCH ZMĚN
	LIMITY VYUŽITÍ ÚZEMÍ
	NEMOVITÉ KULTURNÍ PAMÁTKY
	ARCHEOLOGICKÁ NALEZIŠTĚ
	HRANICE CHKO JIZERSKÉ HORY
	HRANICE VNITŘNÍCH ZÓN CHKO JIZERSKÉ HORY
	NATURA 2000 - EVROPSKY VÝZNAMNÉ LOKALITY
	NATURA 2000 - PTAČÍ OBLAST
	ZVLÁŠTĚ CHRÁNĚNÁ ÚZEMÍ PŘÍRODY
	OP ZVLÁŠTĚ CHRÁNĚNÝCH ÚZEMÍ PŘÍRODY

	PŘÍRODNÍ PARK PEKLO
	PODDOLOVANÁ ÚZEMÍ
	HRANICE CHOPAV JIZERSKÉ HORY
	ZÁPLAVOVÉ ÚZEMÍ
	OP VODNÍCH ZDROJŮ
	UMÍSTĚNÍ VRTŮ PŘÍRODNÍCH LÉČIVÝCH ZDROJŮ
	HRANICE VNITŘNÍHO A VNĚJŠÍHO LÁZEŇSKÉHO ÚZEMÍ
	OP I.STUPNĚ PŘÍRODNÍCH LÉČIVÝCH ZDROJŮ
	OP II.STUPNĚ PŘÍRODNÍCH LÉČIVÝCH ZDROJŮ
	OP VRCHNÍCH VEDENÍ 22kV
	BEZPEČNOSTNÍ PÁSMO VTL PLYNOVODŮ
	OP ČOV
	OP SILNICE III. TŘÍDY
	OP LESŮ
	OP HRBITOVŮ
	OP GEODETICKÉ

SCHVÁLENÍ VYUŽITÍ
ÚZEMNÍ STUDIE ÚS3 - LOKALITA Z 24
MĚSTO RASPENAVA

Správní orgán, který schválil využití územní studie:
Městský úřad Raspenava

Číslo jednací: _____ Datum schválení: _____

Poživatel:
Městský úřad Raspenava

Oprávněná úřední osoba pořizovatele, funkce a podpis:
Jaromír Mejsnar, činnost pořizovatele

Název: **ÚZEMNÍ STUDIE ÚS3 - LOKALITA Z24**
Město Raspenava
parc.č. 118, 123/3, 123/5, 124/2 a 124/4

Investor: Marek Heinzl, město Raspenava

Zpracovatel: **Ing. arch. Ivan Retter**

Část PD: **ÚZEMNÍ STUDIE**

Obsah: **VÝKRES ŠIRŠÍCH VZTAHŮ**
URBANISTICKÁ KONCEPCE LOKALITY



Datum: 9 / 2023

Formát: 2A4

Měřítko: 1:500

Číslo výkresu: **2.01** Číslo paré: _____