# Posílení distribuční soustavy NN v Raspenavě ulice Luhová, Na výsluní a Slunečná

Policie České republiky, jakožto dotčený orgán vydávající stanovisko ve smyslu ust. §25/1 z.č. 13/1997Sb., §77/2b z.č. 361/2000Sb. a po projednání dle ust. §24/2d z.č. 13/1997Sb. s předloženým návrhem souhlasí, neboť odpovídá obecným požadavkům na bezpečnost a plynulost provozu na pozemních komunikacích.
Odsouhlaseno dne 25.09.2024 pod č.j. KRPL-88485-2/ČJ-2024-180506-02 za podmínky dodržení vyhl. č. 294/2015Sb., Příručky pro označování pracovních míst na dálnicích a silnicích (www.rsd.cz) a Technických podmínek č. 66 (včetně výstražného osvětlení).
Stanovisko nelze užít samostatně. Slouží jako podklad pro silniční správní úřad. Pokud nebude do jednoho roku správním úřadem vydáno povolení na předmětnou žádost, pozbývá stanovisko platnosti.

Ing. František Chlouba

Digitálně podepsal Ing. František Chlouba
Datum: 2024.09.25 12:03:46 +02'00'

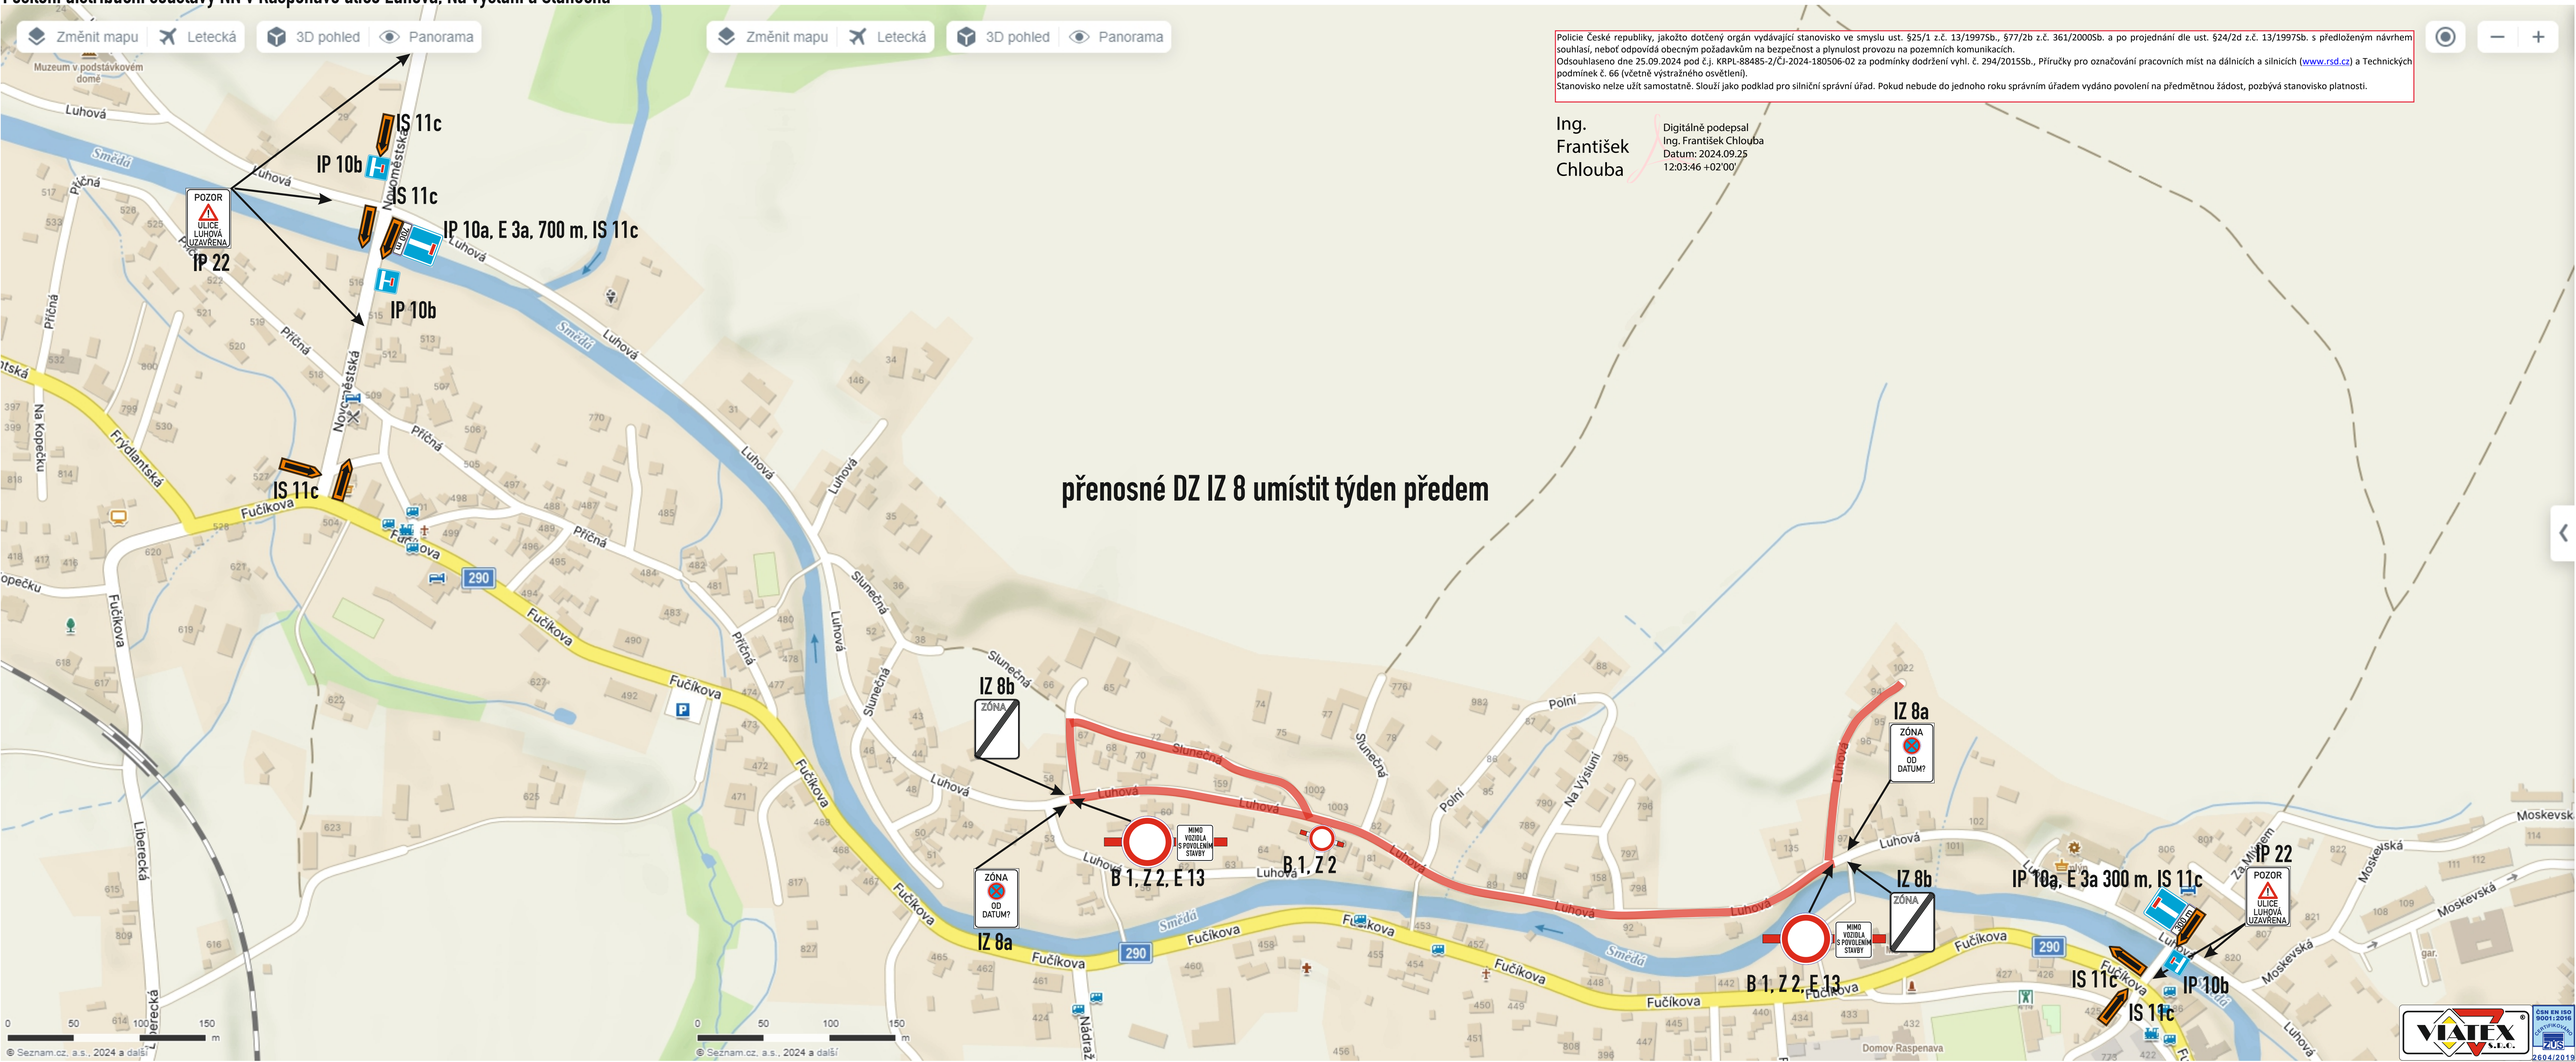


VIATEX s.r.o.
ČSN EN ISO 9001:2016
CERTIFIKOVÁNO
AQS
R604/2019