

ISFA, spol. s r.o.

503 27 Roudnice 198
IČ 60931078
DIČ CZ 60931078
DS gxqcxz3

Naše značka:

Kontakt: Řehula/603165115
E-mail : isfahk@seznam.cz

V Roudnici dne 27.4.2025

Policie ČR

Dopravní inspektorát

Žádost o písemné vyjádření k dopr. inž.opatření

Na základě ust. §71 odst. 1 zák. č. 361/2000 Sb. Vás žádám o písemné vyjádření k návrhu přechodné úpravy provozu na pozemní komunikaci v rámci DIO na níže uvedenou akci:

LB – Raspenava, č.parc.286/2, kNN

V době: 2025

Celková doba trvání stavby : 9 dnů

Přechodná úprava za účelem : Jedná se o stavbu k distribuci el. energie. Připojení nového odběrného místa v k.ú. Raspenava na ppč.336/7 s úpravami stávající distribuční sítě na sloupech NN PB č.808, 782 a 789.

1. Úprava venkovního vedení NN na sloupu PB č.808 na ppč.2581/1 vedle komunikace ppč.224 ul. Liberecká.
2. Úprava venkovního vedení NN na sloupu PB č.782 na hraně pozemků ppč.224 a 2576/1 vedle komunikace na ppč.224 ul. Liberecká.
3. Úprava venkovního vedení NN na sloupu PB č.789 na hraně pozemků ppč.274/6 a 274/3 – v louce, mimo komunikace.
4. Kabelové vedení – přípojka cca 15 m.
Ze stávající přípojkové skříně P68 na ppč. 281/1 bude smyčkově vyveden nový kabel NN AYKY 4x25 mm², který povede podél komunikace na ppč. 235/1 a bude ukončen v nové přípojkové skříně X94 (SS100 v plastovém pilíři) pro připojení nového odběrného místa na ppč. 336/7.

Návrh DZ pro realizaci :

1. Schéma B/3 standartní pracovní místo vedle komunikace (Liberecká) na ppč.2581/1 pro realizaci úpravy venkovního vedení NN na sloupu PB č.808 - min. průjezd 2,75m. Úsek cca 15 m, trvání 3 dny.
2. Schéma B/3 standartní pracovní místo vedle komunikace (Liberecká) na ppč.2581/1 a ppč.č.224 pro realizaci úpravy venkovního vedení NN na sloupu PB č.782 - min. průjezd 2,75m. Úsek cca 15 m, trvání 3 dny.
3. Práce na sloupu PB č.789 mimo komunikace v louce – DZ nenavrženo.
4. Schéma B/3 standartní pracovní místo podél komunikace na ppč.235/1 (Luční) – pokládka kabelů vč. zemních prací – min. průjezd 2,75 m. Úsek cca 15 m. Trvání prací 4 dny.

Odpovědná osoba za objednatele : Ing. Martin Hejral Tel.: 608764875

Odpovědná osoba za zhotovitele: Ing. Martin Hejral Tel.: 608764875

Vaše vyjádření bude přílohou žádosti o vydání „stanovení přechodné úpravy provozu na PK“ pro příslušný úřad s rozšířenou působností a „Rozhodnutí o zvláštním užívání a uzavírce PK“ pro příslušný silniční správní orgán.

S pozdravem

Ing. Jaroslav
Řehula

Podpsal Ing. Jaroslav Řehula
DN: cn=Ing. Jaroslav Řehula,
c=CZ, o=Řehula Jaroslav, Ing.,
ou=1, email=jsfahk@seznam.cz
Datum: 2025.04.27 17:11:39
+02'00'



k.ú. Raspenava



LB - Raspenava, č. parc. 286/2, kNN

IV-12-4026783

Investor:

ČEZ Distribuce a.s., Teplická 874/8, Děčín IV, 40502, IČ: 24729035

Situační výkres širších vztahů

Zpracovatel PD:

ELMOS Liberec, s.r.o., Ševčíkova 982, 46006 Liberec, IČ: 47780126

Stupeň PD: **DPS**

Datum: **09 / 2024**

Autorizovaný projektant:

Vladimír Hejral

Měřítko: **-**

Autorizace:


0500753

Výkres č.


Projektant:

Ing. Monika Horecká

C.1

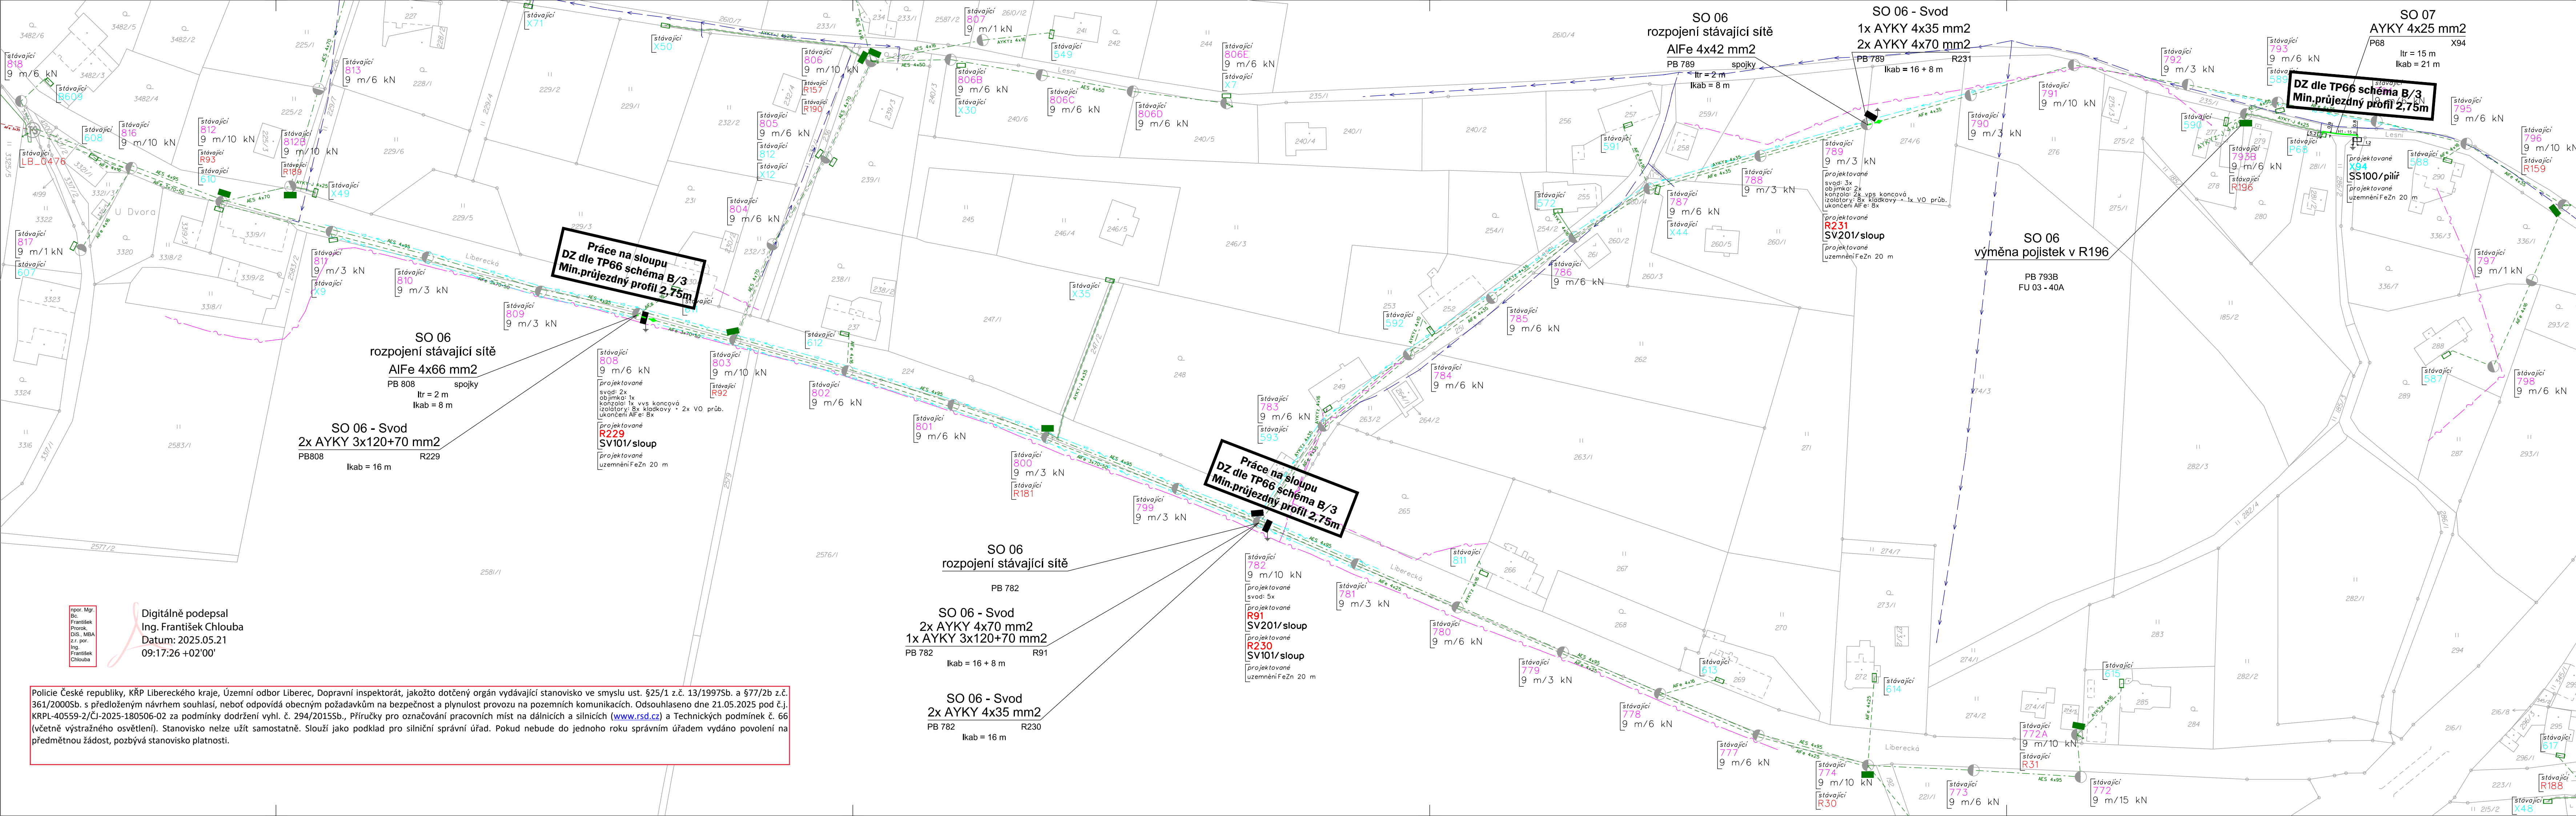

- VYSVĚTLIVKY**
- projektované zemní kabelové vedení NN
 - - - projektované vrchní holé vedení NN
 - ▬ projektovaná rozpojovací skříň
 - projektovaná přípojková skříň
 - projektované uzemnění
 - projektovaná spojka NN
 - stávající zemní kabelové vedení NN
 - - - stávající holé vrchní vedení NN
 - - - stávající izolované vrchní vedení NN
 - ▬ stávající přípojková skříň
 - ▬ stávající rozpojovací skříň
 - stávající betonový sloup
 - vodovod (FVS)
 - nadzemní VO (Raspenava)
 - kabelové / nadzemní sdělovací vedení (CETIN)

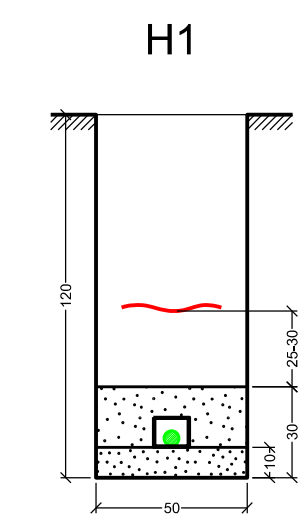

k.ú. Raspenava

PODZEMNÍ ZAŘÍZENÍ JSOU ZAKRESLENA POUZE ORIENTAČNĚ - PŘED ZAHÁJENÍM PRACÍ NUTNO VYTYČIT !


NAPĚŤOVÁ SOUSTAVA: NN - AC 3+PEN, 400/230 V, 50 Hz, TN-C
Ochrana před nebezpečným dotykem neživých částí bude provedena dle PNE 33 0000-1 na straně NN automatickým odpojením od zdroje použitím nadproudových jisticích prvků v sítích TN-C.

LB - Raspenava, č. parc. 286/2, kNN		IV-12-4026783	
Investor: ČEZ Distribuce a.s., Teplická 874/8, Děčín IV, 40502, IČ: 24729035		Koordinační situační výkres	
Zpracovatel PD: ELMOS Liberec, s.r.o., Ševčíkova 982, 46006 Liberec, IČ: 47780126		Stupeň PD:	DPS
Autorizovaný projektant: Vladimír Hejral		Datum:	12 / 2024
Autorizace: 0500753		Měřítko:	1:1000
Projektant: Ing. Monika Horecká		Výkres č.	C.3

Policie České republiky, KŘP Libereckého kraje, Územní odbor Liberec, Doprnávní inspektorát, jakožto dotčený orgán vydávající stanovisko ve smyslu ust. §25/1 z.č. 13/1997Sb. a §77/2b z.č. 361/2000Sb. s předloženým návrhem souhlasí, neboť odpovídá obecným požadavkům na bezpečnost a plynulost provozu na pozemních komunikacích. Odsouhlaseno dne 21.05.2025 pod č.j. KRPL-40559-2/ČJ-2025-180506-02 za podmínky dodržení vyhl. č. 294/2015Sb., Příručky pro označování pracovních míst na dálnicích a silnicích (www.rsd.cz) a Technických podmínek č. 66 (včetně výstražného osvětlení). Stanovisko nelze užít samostatně. Slouží jako podklad pro silniční správní úřad. Pokud nebude do jednoho roku správním úřadem vydáno povolení na předmětnou žádost, pozbývá stanovisko platnosti.

Ing. Mgr.
František
Chlouba

Digitálně podepsal
Ing. František Chlouba
Datum: 2025.05.21
09:17:26 +02'00'

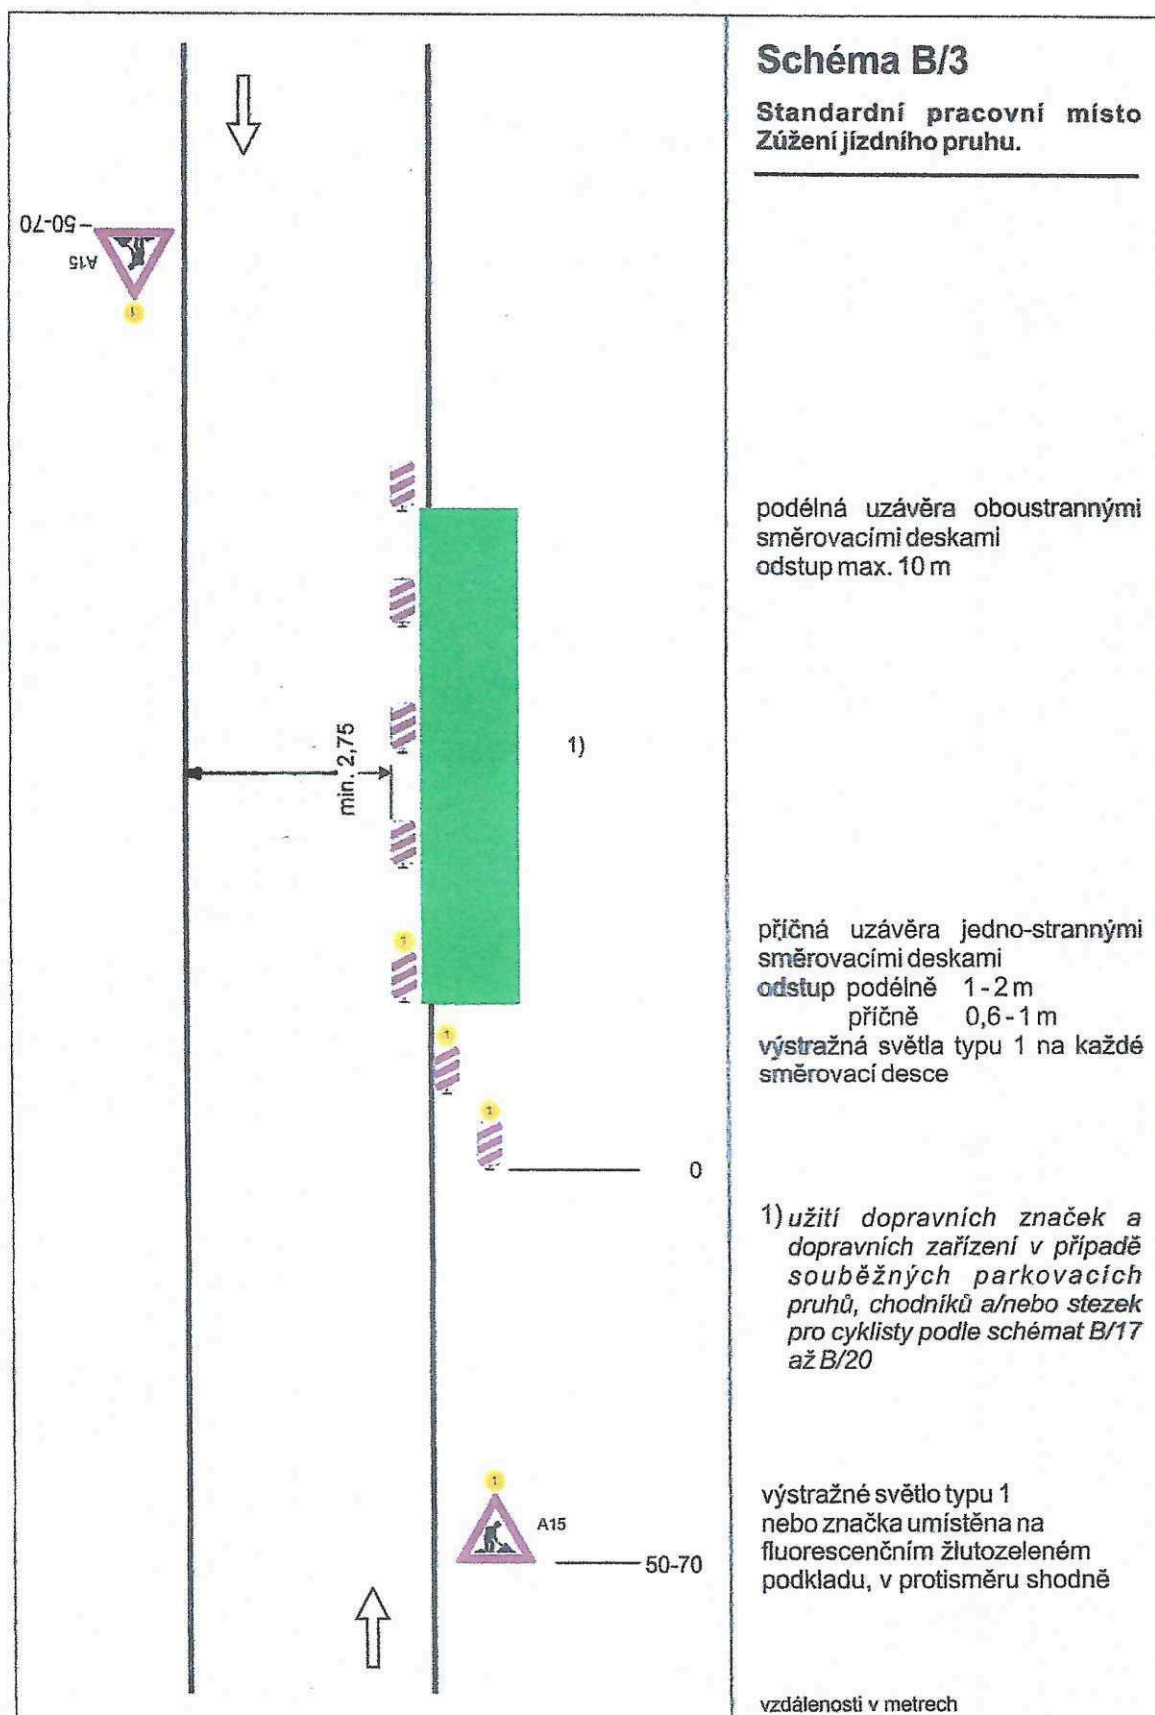

Ověřovací doložka změny datového formátu dokumentu podle § 69a zákona č. 499/2004 Sb.

Změnou datového formátu se nepotvrzuje správnost a pravdivost údajů obsažených v dokumentu a jejich soulad s právními předpisy.
Nepodařilo se získat informace o certifikátu.

Vstupující dokument nebyl podepsán kvalifikovaným nebo zaručeným elektronickým podpisem založeným na kvalifikovaném certifikátu vydaném kvalifikovaným poskytovatelem služeb vytvářejících důvěru. Platnost elektronického podpisu byla ověřena dne 11.09.2025 7:49:39.

Elektronický podpis je neplatný, dokument nebyl změněn a certifikát byl v době ověření expirován. Údaje o elektronickém podpisu: číslo certifikátu 00C883BD, certifikát byl vydán nekvalifikovaným poskytovatelem služeb vytvářejících důvěru PostSignum Public CA 4, Česká pošta, s.p. pro podepisující osobu Ing. František Chlouba, Česká republika - Krajské ředitelství policie Libereckého kraje se sídlem v Liberci. Elektronický podpis nebyl označen platným časovým razítkem.

Typ vstupního dokumentu: .PDF
Otisk vstupního souboru: DAD173AB641B17ADE4E134801D025C917AFD23C4057CE012242CF15B159F49DE
Použitý algoritmus: SHA256_SBB 2.16.840.1.101.3.4.2.1

Subjekt, který změnu formátu dokumentu provedl:

Město Frýdlant, Náměstí T.G.Masaryka 37, 46401 Frýdlant v Čechách

Datum vyhotovení ověřovací doložky:

11.9.2025

Jméno a příjmení osoby, která změnu formátu dokumentu provedla:

Křišalová Irena