


RASPENAVA - ULICE LESNÍ KOORDINAČNÍ SITUAČNÍ VÝKRES, M 1:1 000

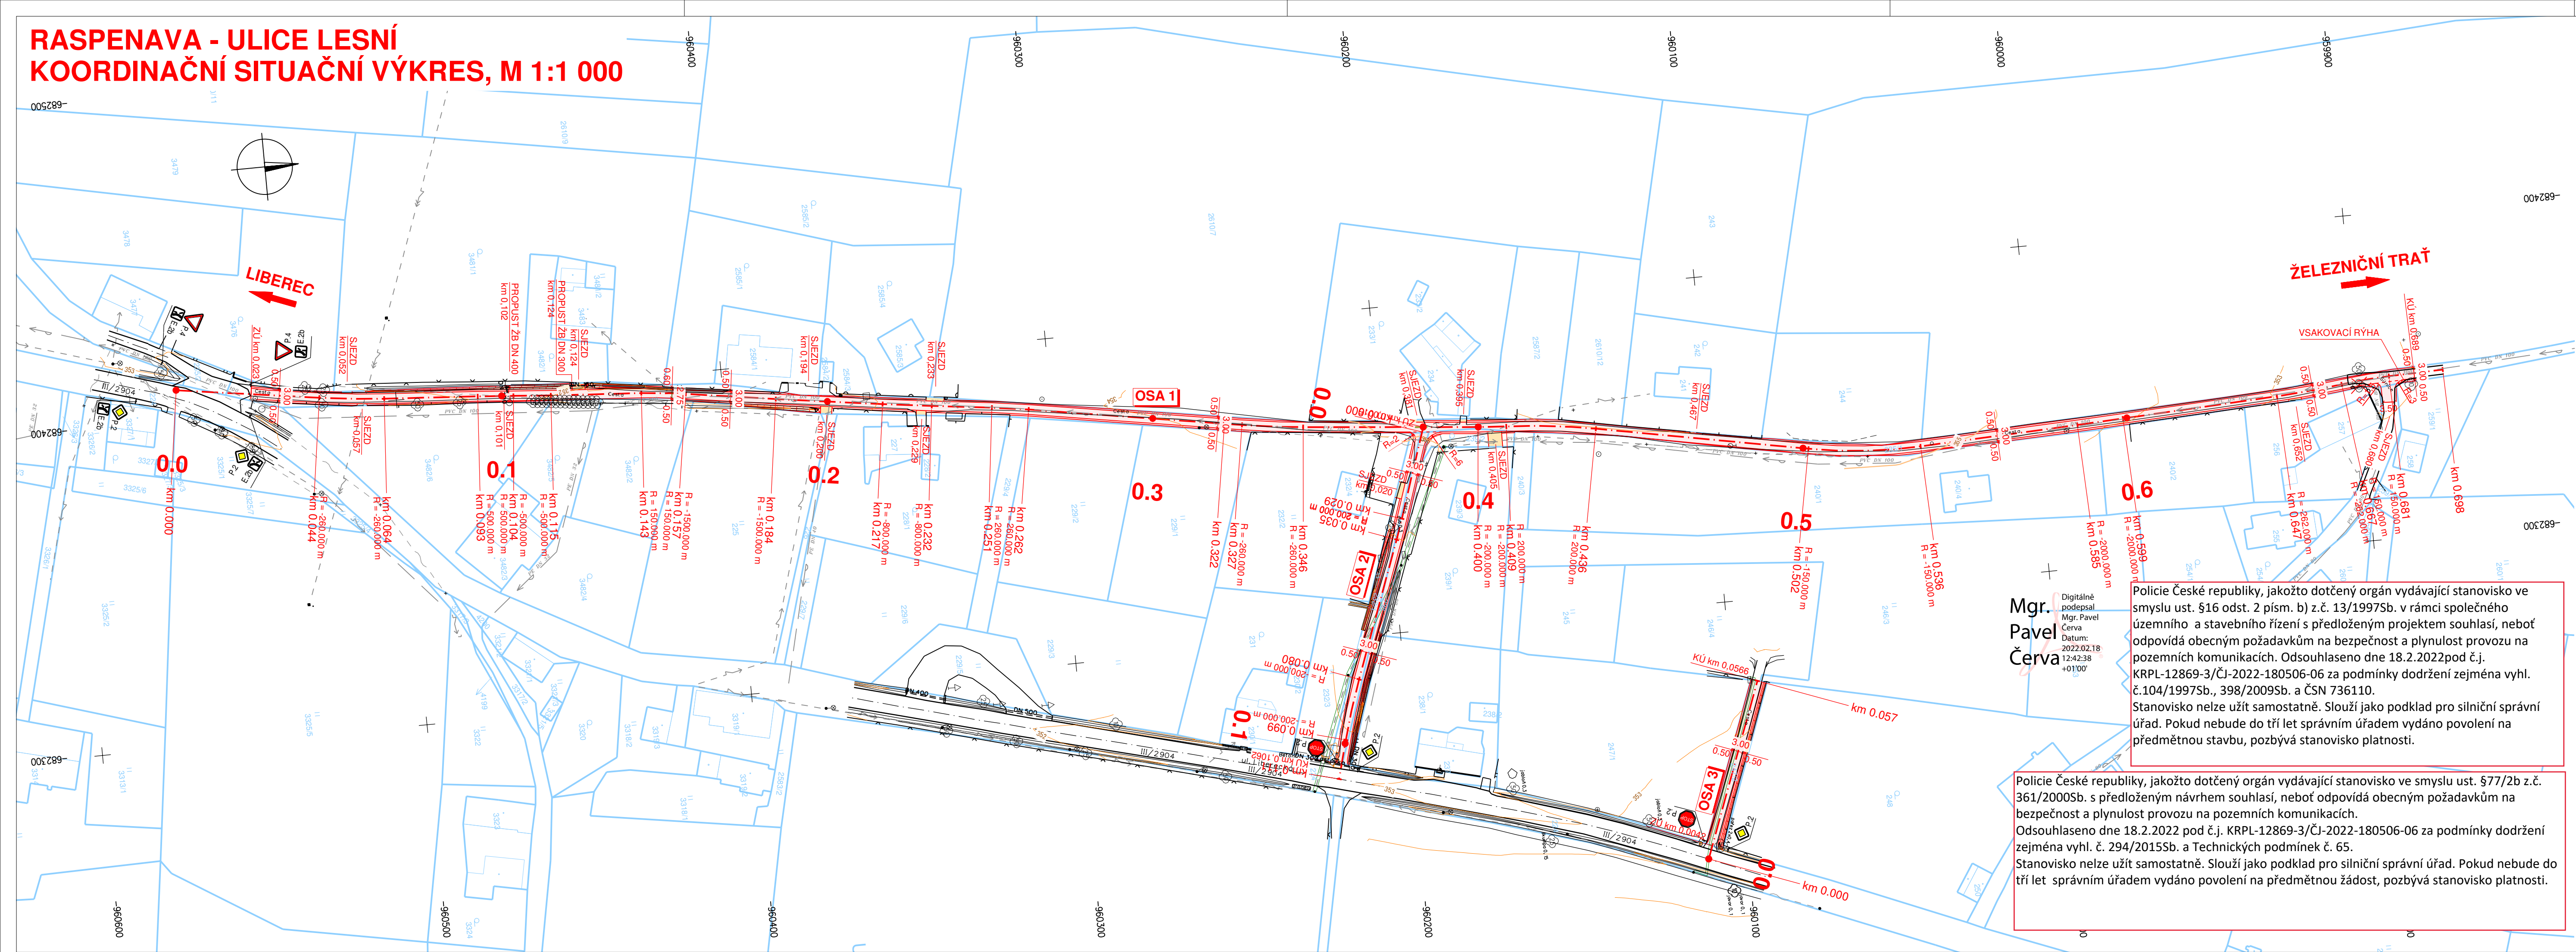

- LEGENDA:**
- VOZOVKA
 - SJEZDY
 - ČIŠTĚNÍ PŘÍKOPU
 - POLOHOPIS
 - NOVÝ STAV
 - KATASTRÁLNÍ MAPA
 - STÁVAJÍCÍ VĚCNÁ BŘEMENA

- STÁVAJÍCÍ SÍŤ:**
- VODOVODNÍ POTRUBÍ
 - NADZEMNÍ VEDENÍ NN
 - NADZEMNÍ VEDENÍ VN
 - NADZEMNÍ SDĚLOVACÍ VEDENÍ

Souřadnicový systém: S-JSTK
Výškový systém: Bpv

C.4 Koordináční situační výkres

Objednatel:

Město Raspenava
Fučíkova 421
463 61 Raspenava

Valbek, spol. s r.o.
Vaňurova 505/17
460 07 Liberec 3

Mgr. Pavel Červa
Digitálně podepsal
Mgr. Pavel Červa
Datum: 2022.02.18 12:42:38 +0100

Policej České republiky, jakožto dotčený orgán vydávající stanovisko ve smyslu ust. §16 odst. 2 písm. b) z.č. 13/1997Sb. v rámci společného územního a stavebního řízení s předloženým projektem souhlasí, neboť odpovídá obecným požadavkům na bezpečnost a plynulost provozu na pozemních komunikacích. Odsouhlaseno dne 18.2.2022 pod č.j. KRPL-12869-3/ČJ-2022-180506-06 za podmínky dodržení zejména vyhl. č.104/1997Sb., 398/2009Sb. a ČSN 736110. Stanovisko nelze užit samostatně. Slouží jako podklad pro silniční správní úřad. Pokud nebude do tří let správním úřadem vydáno povolení na předmětnou stavbu, pozbývá stanovisko platnosti.

Policej České republiky, jakožto dotčený orgán vydávající stanovisko ve smyslu ust. §77/2b z.č. 361/2000Sb. s předloženým návrhem souhlasí, neboť odpovídá obecným požadavkům na bezpečnost a plynulost provozu na pozemních komunikacích. Odsouhlaseno dne 18.2.2022 pod č.j. KRPL-12869-3/ČJ-2022-180506-06 za podmínky dodržení zejména vyhl. č. 294/2015Sb. a Technických podmínek č. 65. Stanovisko nelze užit samostatně. Slouží jako podklad pro silniční správní úřad. Pokud nebude do tří let správním úřadem vydáno povolení na předmětnou žádost, pozbývá stanovisko platnosti.

	<table border="1" style="width: 100%; border-collapse: collapse;"> <tr> <td style="width: 30%;">Vypracoval</td> <td>ING. A. KOSTENKO</td> <td style="width: 30%;">Zak. číslo</td> <td>19-LI33-007</td> </tr> <tr> <td>Zodp. projektant</td> <td>ING. T. KLIMENT</td> <td>Datum</td> <td>06/2021</td> </tr> <tr> <td>Tech. kontrola</td> <td>ING. T. KLIMENT</td> <td>Stupeň</td> <td>DÚSP</td> </tr> </table>	Vypracoval	ING. A. KOSTENKO	Zak. číslo	19-LI33-007	Zodp. projektant	ING. T. KLIMENT	Datum	06/2021	Tech. kontrola	ING. T. KLIMENT	Stupeň	DÚSP	RASPENAVA - ULICE LESNÍ	Počet formátů	5 x A4
	Vypracoval	ING. A. KOSTENKO	Zak. číslo	19-LI33-007												
	Zodp. projektant	ING. T. KLIMENT	Datum	06/2021												
Tech. kontrola	ING. T. KLIMENT	Stupeň	DÚSP													
Valbek	RASPENAVA - ULICE LESNÍ	Měřítko	1:1 000													
		Č. přílohy	Paré													
Zhotovitel: Valbek, spol. s r.o. Vaňurova 505/17 460 07 Liberec 3	Příloha	KOORDINAČNÍ SITUAČNÍ VÝKRES		C.4												